



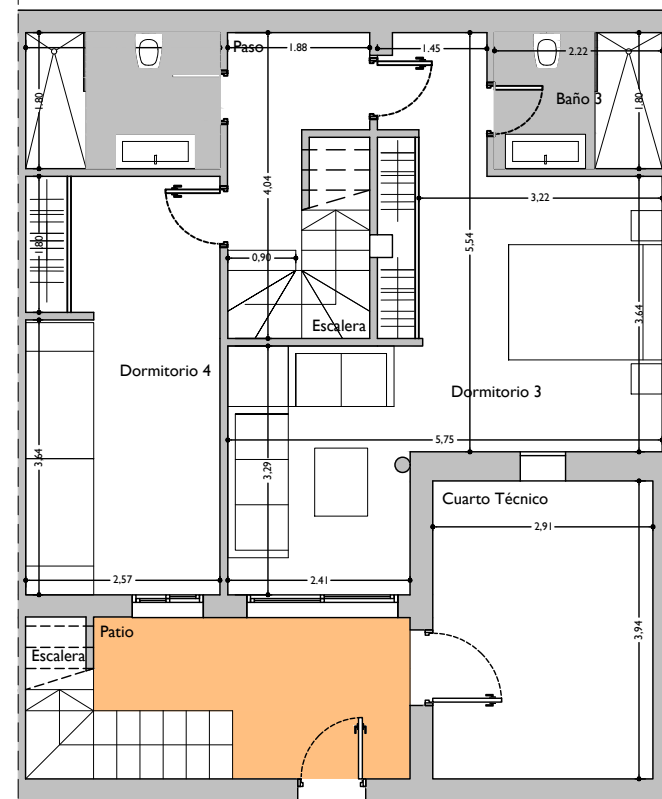

PLANTA ALTA

Escala 1/100

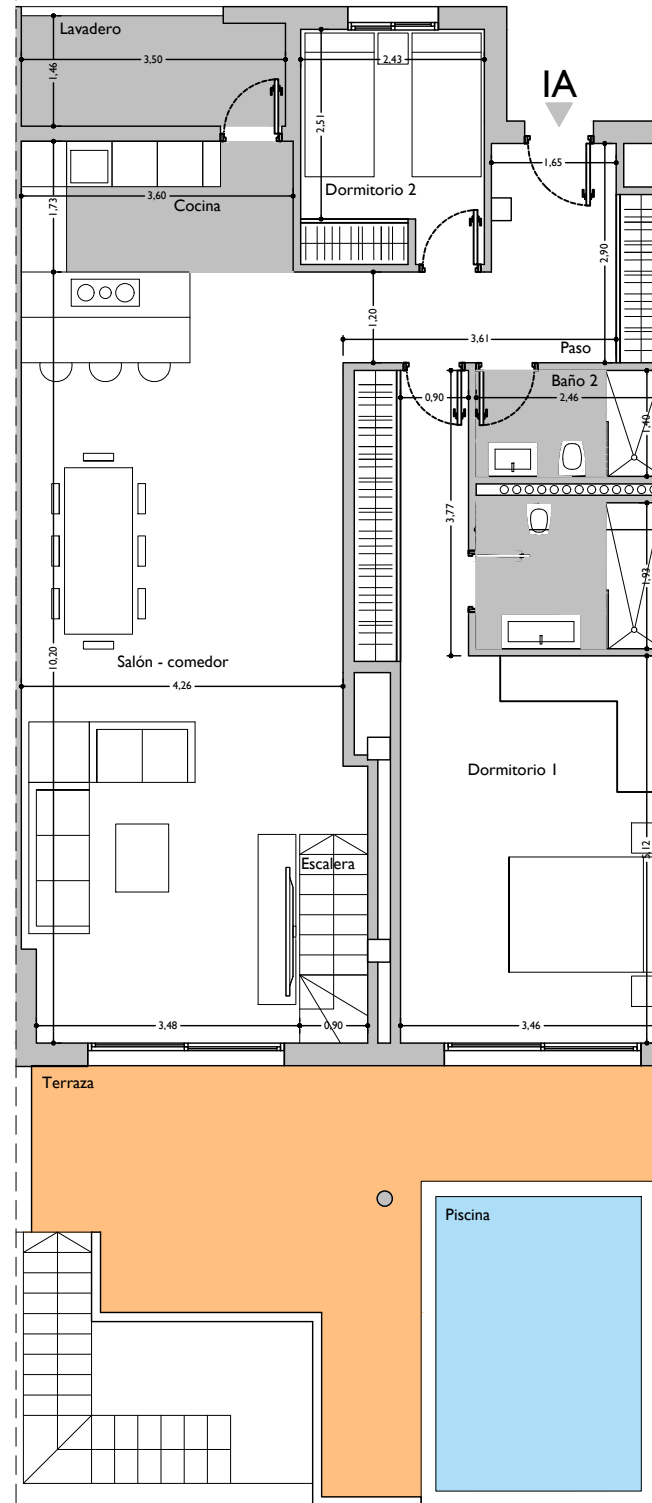

PLANTA BAJA

Escala 1/100

CUADRO DE SUPERFICIES

VIVIENDA 1-2-1A	MÓDULO 1
PLANTA BAJA	SUP. ÚTIL
PASO	3.97 m ²
DORMITORIO 3	23.75 m ²
BAÑO 3	4.00 m ²
DORMITORIO 4	14.23 m ²
BAÑO 4	4.63 m ²
ESCALERA	3.62 m ²
CUARTO TECNICO	11.45 m ²
TOTAL	65.65 m ²

PATIO	7.31 m ²
ESCALERA	4.85 m ²

PLANTA PRIMERA	SUP. ÚTIL
PASO	8.40 m ²
SALON - COMEDOR	39.19 m ²
COCINA	8.90 m ²
LAVADERO	5.00 m ²
DORMITORIO 1	23.45 m ²
BAÑO 1	4.75 m ²
DORMITORIO 2	7.55 m ²
BAÑO 2	3.45 m ²
TOTAL	100.69 m ²
TOTAL SUP. ÚTIL	166.34 m ²
TOTAL SUP. CONS. + COMUNES	263.99m ²
SUP. PLAZA GARAJE + COMUNES	76.60 m ²

TERRAZA DESCUBIERTA	23.80 m ²
PISCINA	13.35 m ²

