



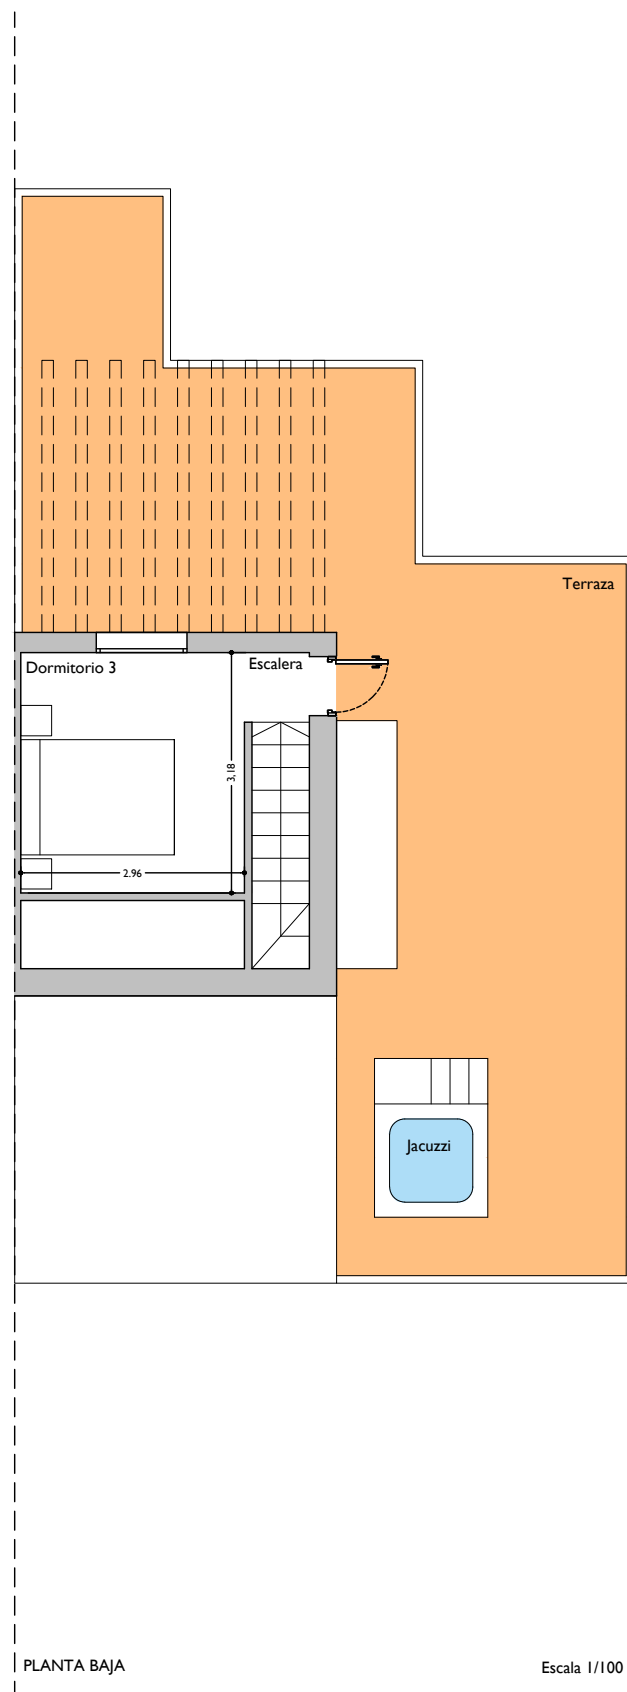

PLANTA BAJA

Escala 1/100

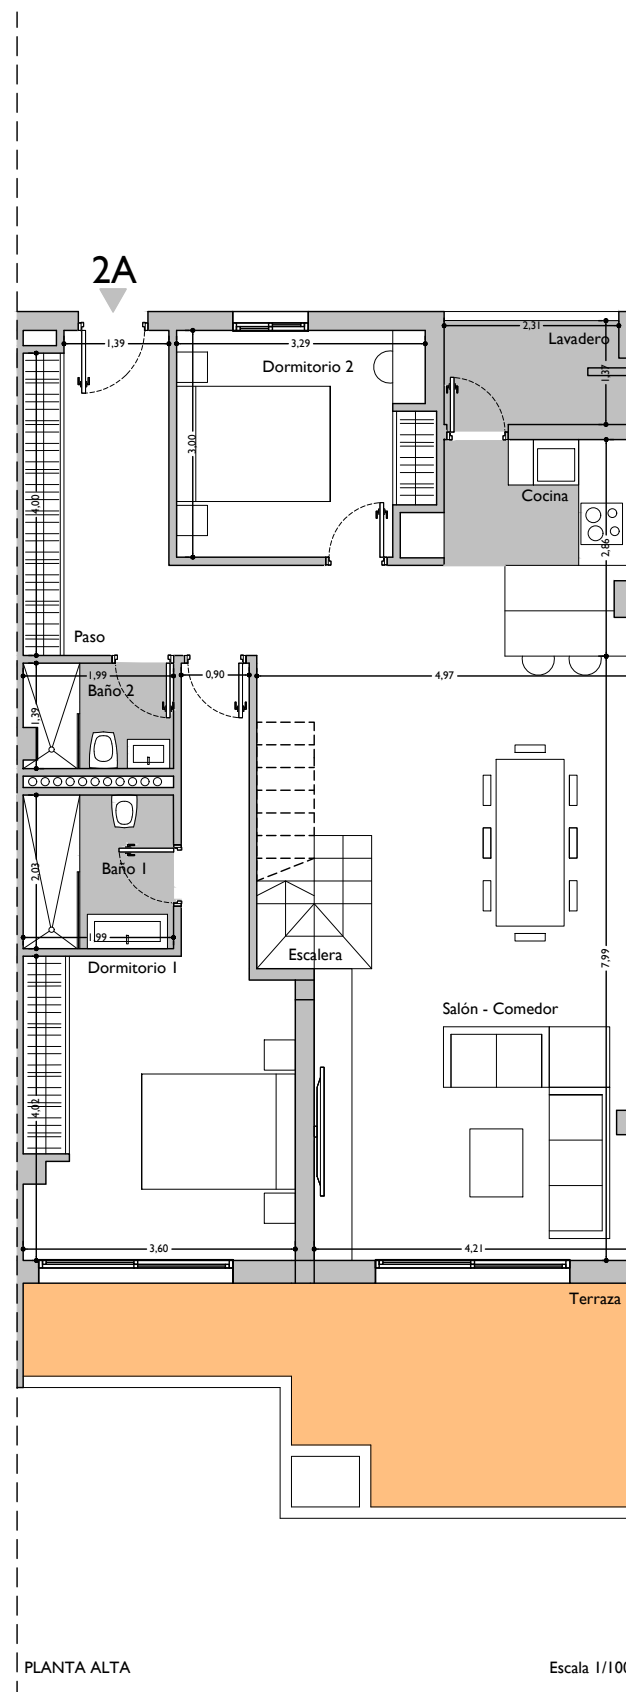

PLANTA ALTA

Escala 1/100

CUADRO DE SUPERFICIES	
VIVIENDA 2-1-2 B	MÓDULO I
PLANTA BAJA	SUP. ÚTIL
PASO	9.50 m2
SALON - COMEDOR	36.90 m2
COCINA	6.51 m2
LAVADERO	3.40 m2
DORMITORIO 1	17.65 m2
BAÑO 1	4.00 m2
DORMITORIO 2	9.75 m2
BAÑO 2	2.70 m2
TOTAL	90.41 m2
TERRAZA	16.85 m2
PLANTA PRIMERA	SUP. ÚTIL
ESCALERA	3.80 m2
DORMITORIO 3	9.41 m2
TOTAL	13.21 m2
TOTAL SUP. ÚTIL	103.62 m2
TOTAL SUP. CONS. + COMUNES	196.72 m2
SUP. PLAZA GARAJE + COMUNES	76.60 m2
TERRAZA DESCUBIERTA	54.37 m2
JACUZZI	3.15 m2

