



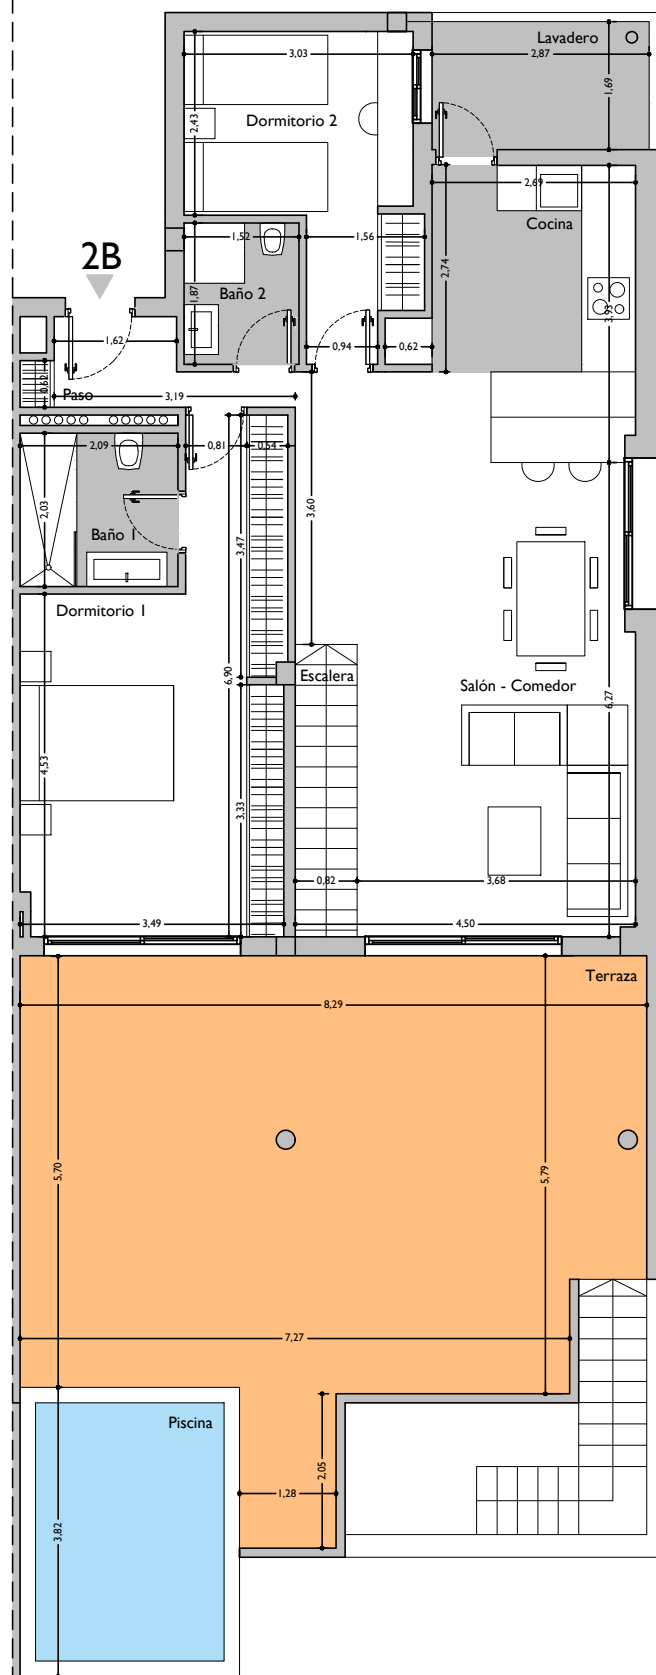


PLANTA PRIMERA

Escala 1/100

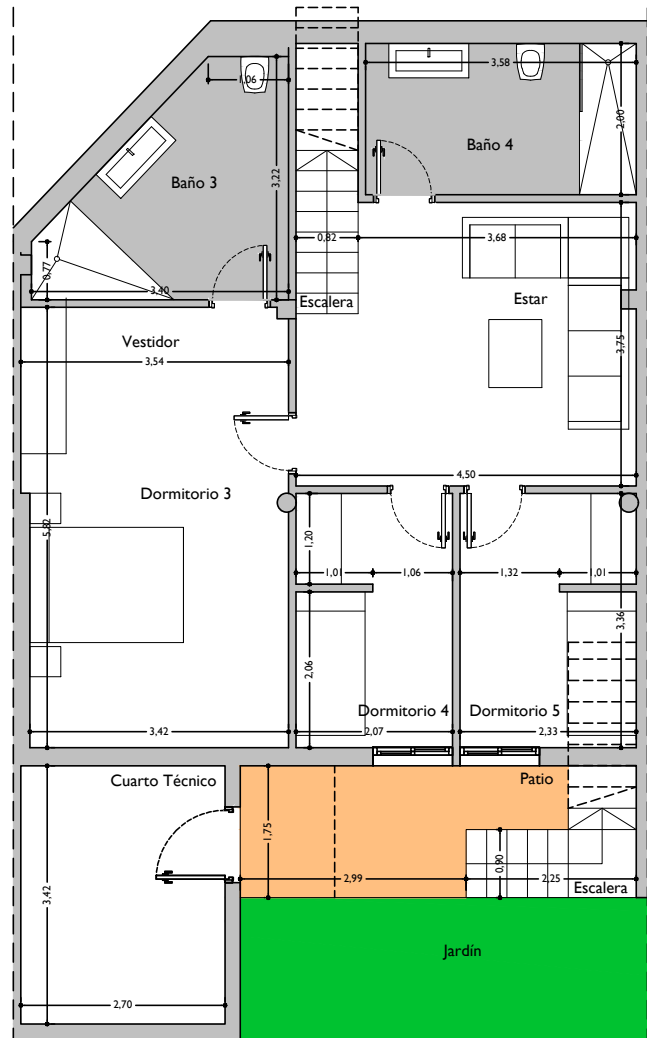

PLANTA BAJA

Escala 1/10

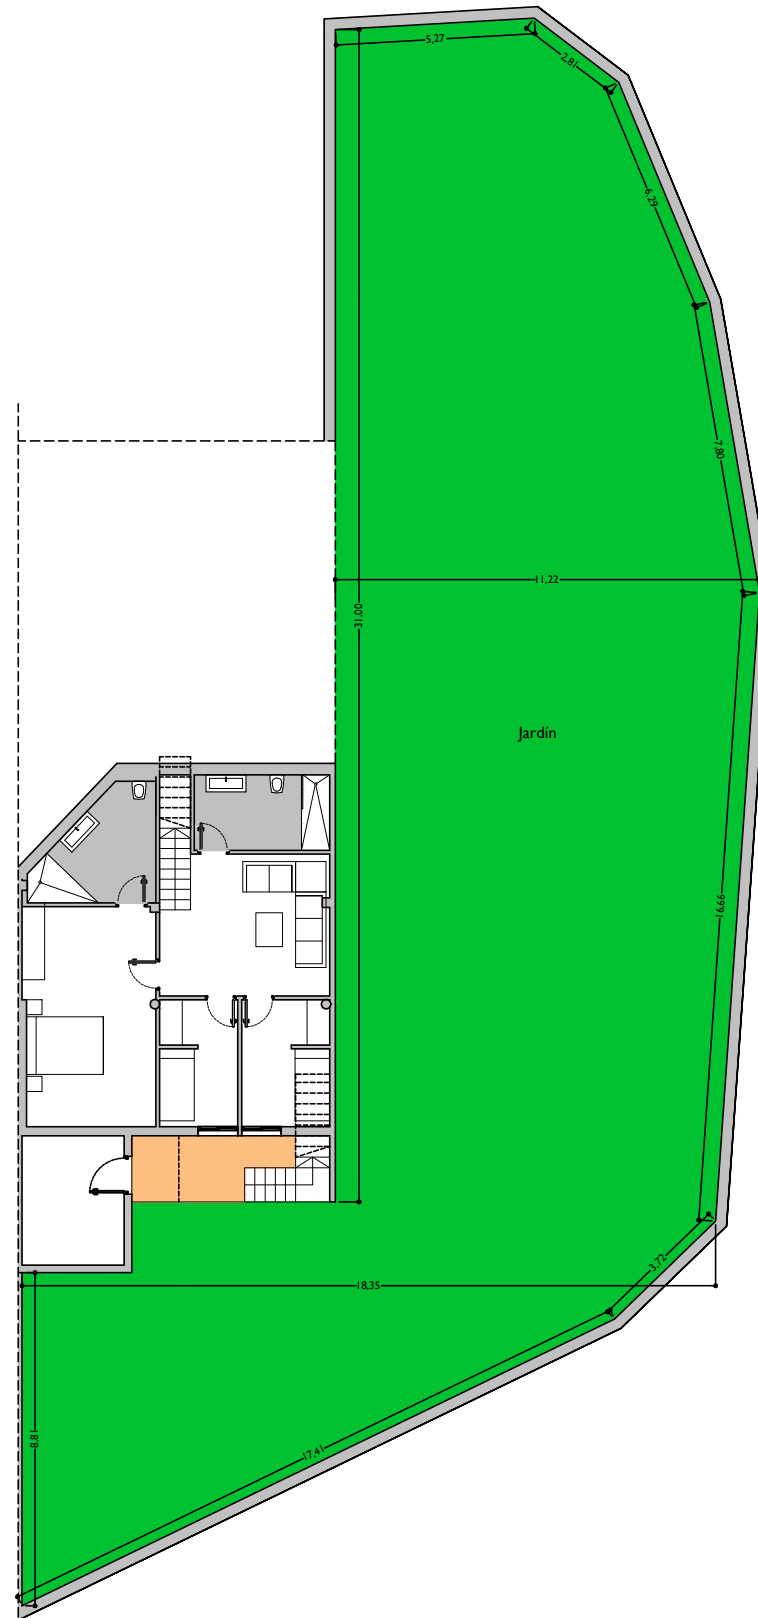

PLANTA BAJA

Escala 1/200

CUADRO DE SUPERFICIES

VIVIENDA 2-3-2 A		MÓDULO I
PLANTA BAJA		SUP. ÚTIL
ESTAR		15.60 m2
DORMITORIO 3		20.15 m2
BAÑO 3		8.00 m2
DORMITORIO 4		6.95 m2
BAÑO 4		7.15 m2
DORMITORIO 5		7.80 m2
ESCALERA		3.30 m2
CUARTO TECNICO		9.20 m2
TOTAL		78.15 m2

PATIO	6.35 m2
ESCALERA	4.25 m2
JARDÍN	420.85 m2

PLANTA PRIMERA		SUP. ÚTIL
PASO		2.95 m2
SALON - COMEDOR		27.83 m2
COCINA		9.97 m2
LAVADERO		4.85 m2
DORMITORIO I		19.00 m2
BAÑO I		4.25 m2
DORMITORIO 2		10.00 m2
BAÑO 2		2.85 m2
TOTAL		81.70 m2
TOTAL SUP. ÚTIL		159.85 m2
TOTAL SUP. CONS. + COMUNES		248.82 m2
SUP. PLAZA GARAJE + COMUNES		76.60 m2

TERRAZA DESCUBIERTA	48.85 m2
PISCINA	11.00 m2

