


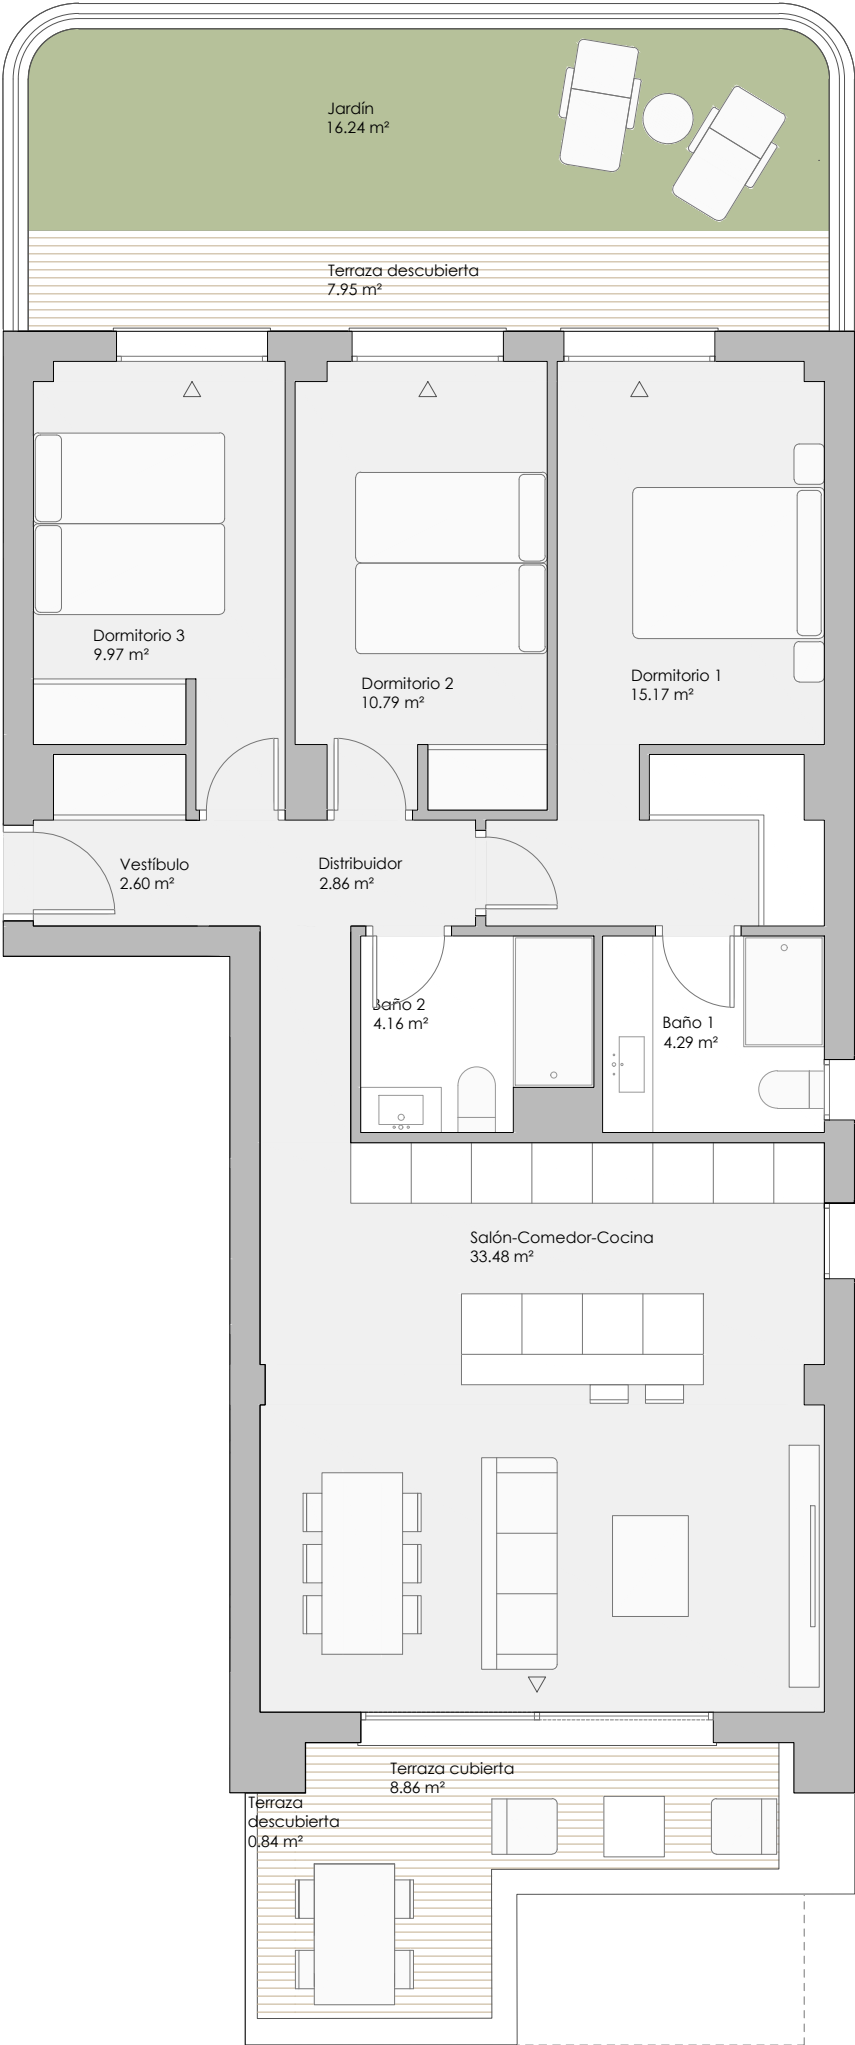

VT 3.9 3 dormitorios

RESUMEN SUPERFICIES ÚTILES

Total superficie útil interior	83.32 m²
Total superficie útil exterior	33.90 m²
Total superficie útil vivienda	117.22 m²


RESUMEN SUPERFICIES CONSTRUIDAS

Total superficie construida interior	98.91 m²
Total superficie construida exterior	39.62 m²
Total superficie construida vivienda	138.53 m²

Total superficie construida con comunes	154.87 m²
---	-----------


RESUMEN SUPERFICIES SEGÚN DECRETO 218/2005

Superficie útil BOJA	91.65 m²
Superficie construida BOJA	125.14 m²

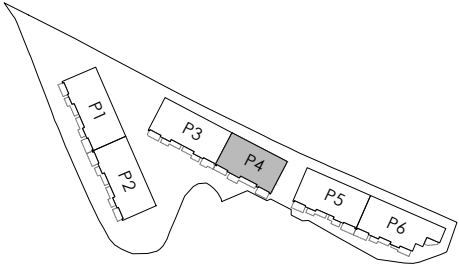

LOCALIZACIÓN

Planta Baja

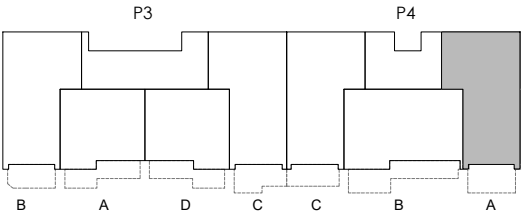

0 (m) 1 2
escala 1:75

OCTUBRE 2025

