


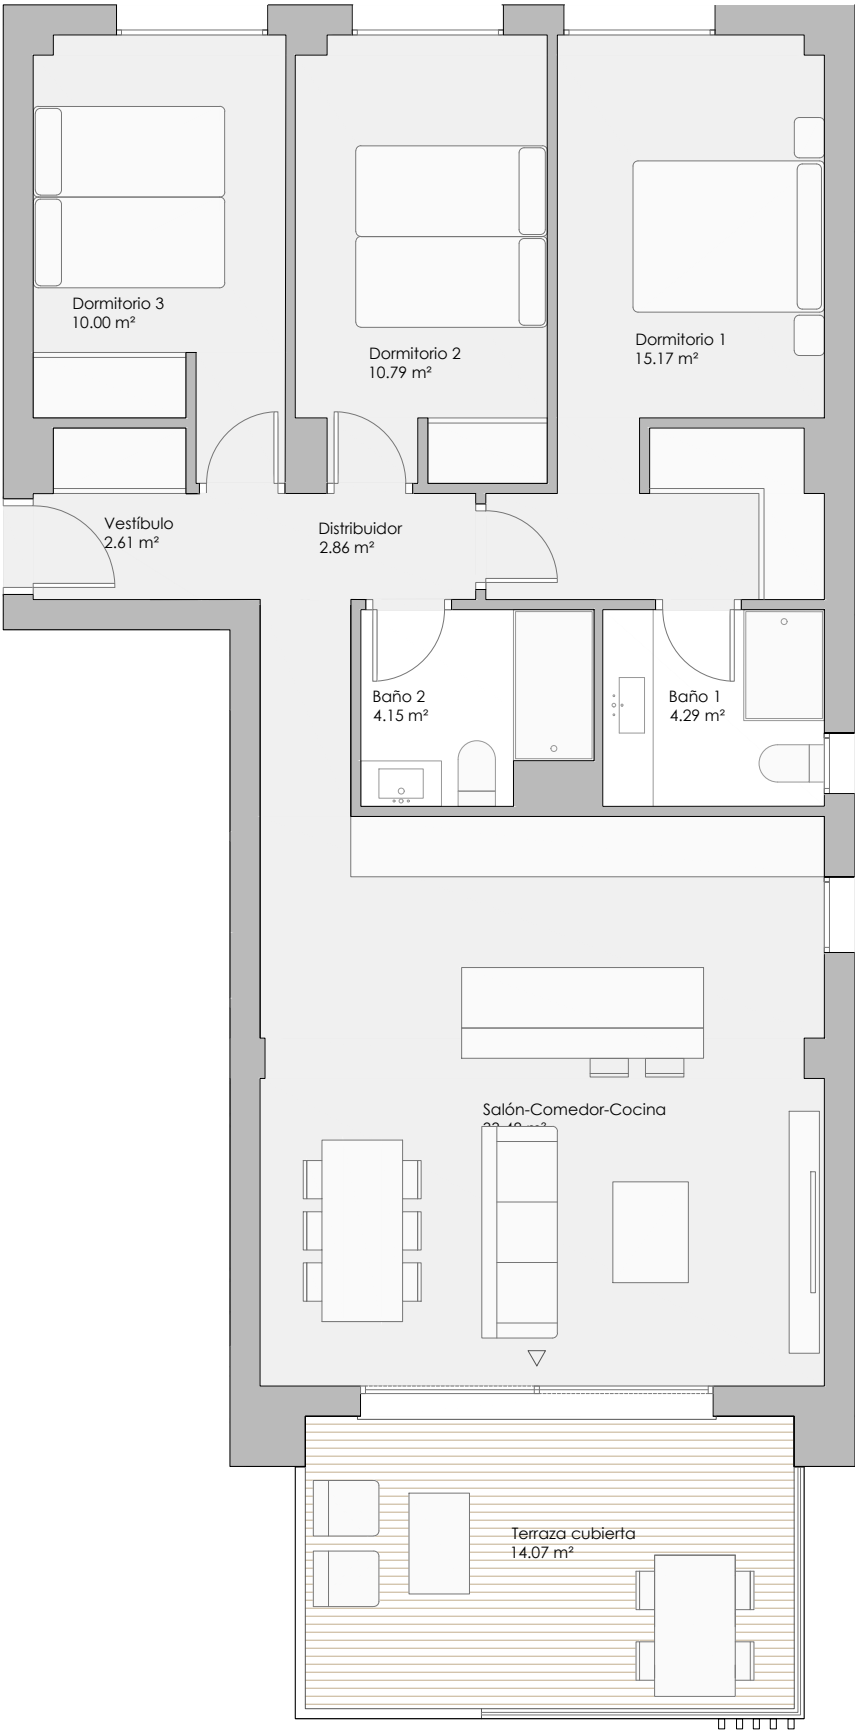

VT 3.21 3 dormitorios

RESUMEN SUPERFICIES ÚTILES

|                                |          |
|--------------------------------|----------|
| Total superficie útil interior | 83.35 m² |
| Total superficie útil exterior | 14.07 m² |
| Total superficie útil vivienda | 97.42 m² |


RESUMEN SUPERFICIES CONSTRUIDAS

|                                      |           |
|--------------------------------------|-----------|
| Total superficie construida interior | 99.25 m²  |
| Total superficie construida exterior | 15.05 m²  |
| Total superficie construida vivienda | 114.30 m² |

|                                         |           |
|-----------------------------------------|-----------|
| Total superficie construida con comunes | 131.71 m² |
|-----------------------------------------|-----------|


RESUMEN SUPERFICIES SEGÚN DECRETO 218/2005

|                            |           |
|----------------------------|-----------|
| Superficie útil BOJA       | 90.39 m²  |
| Superficie construida BOJA | 117.87 m² |

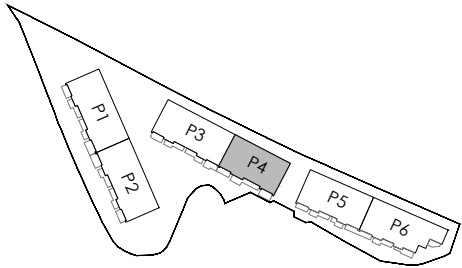

LOCALIZACIÓN

Planta Primera

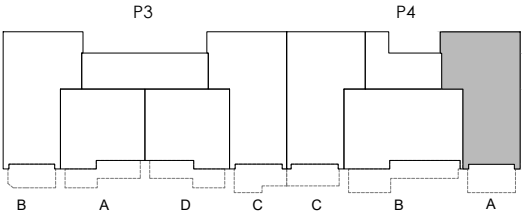

0 (m) 1 2  
escala 1:75

MARZO 2026

