




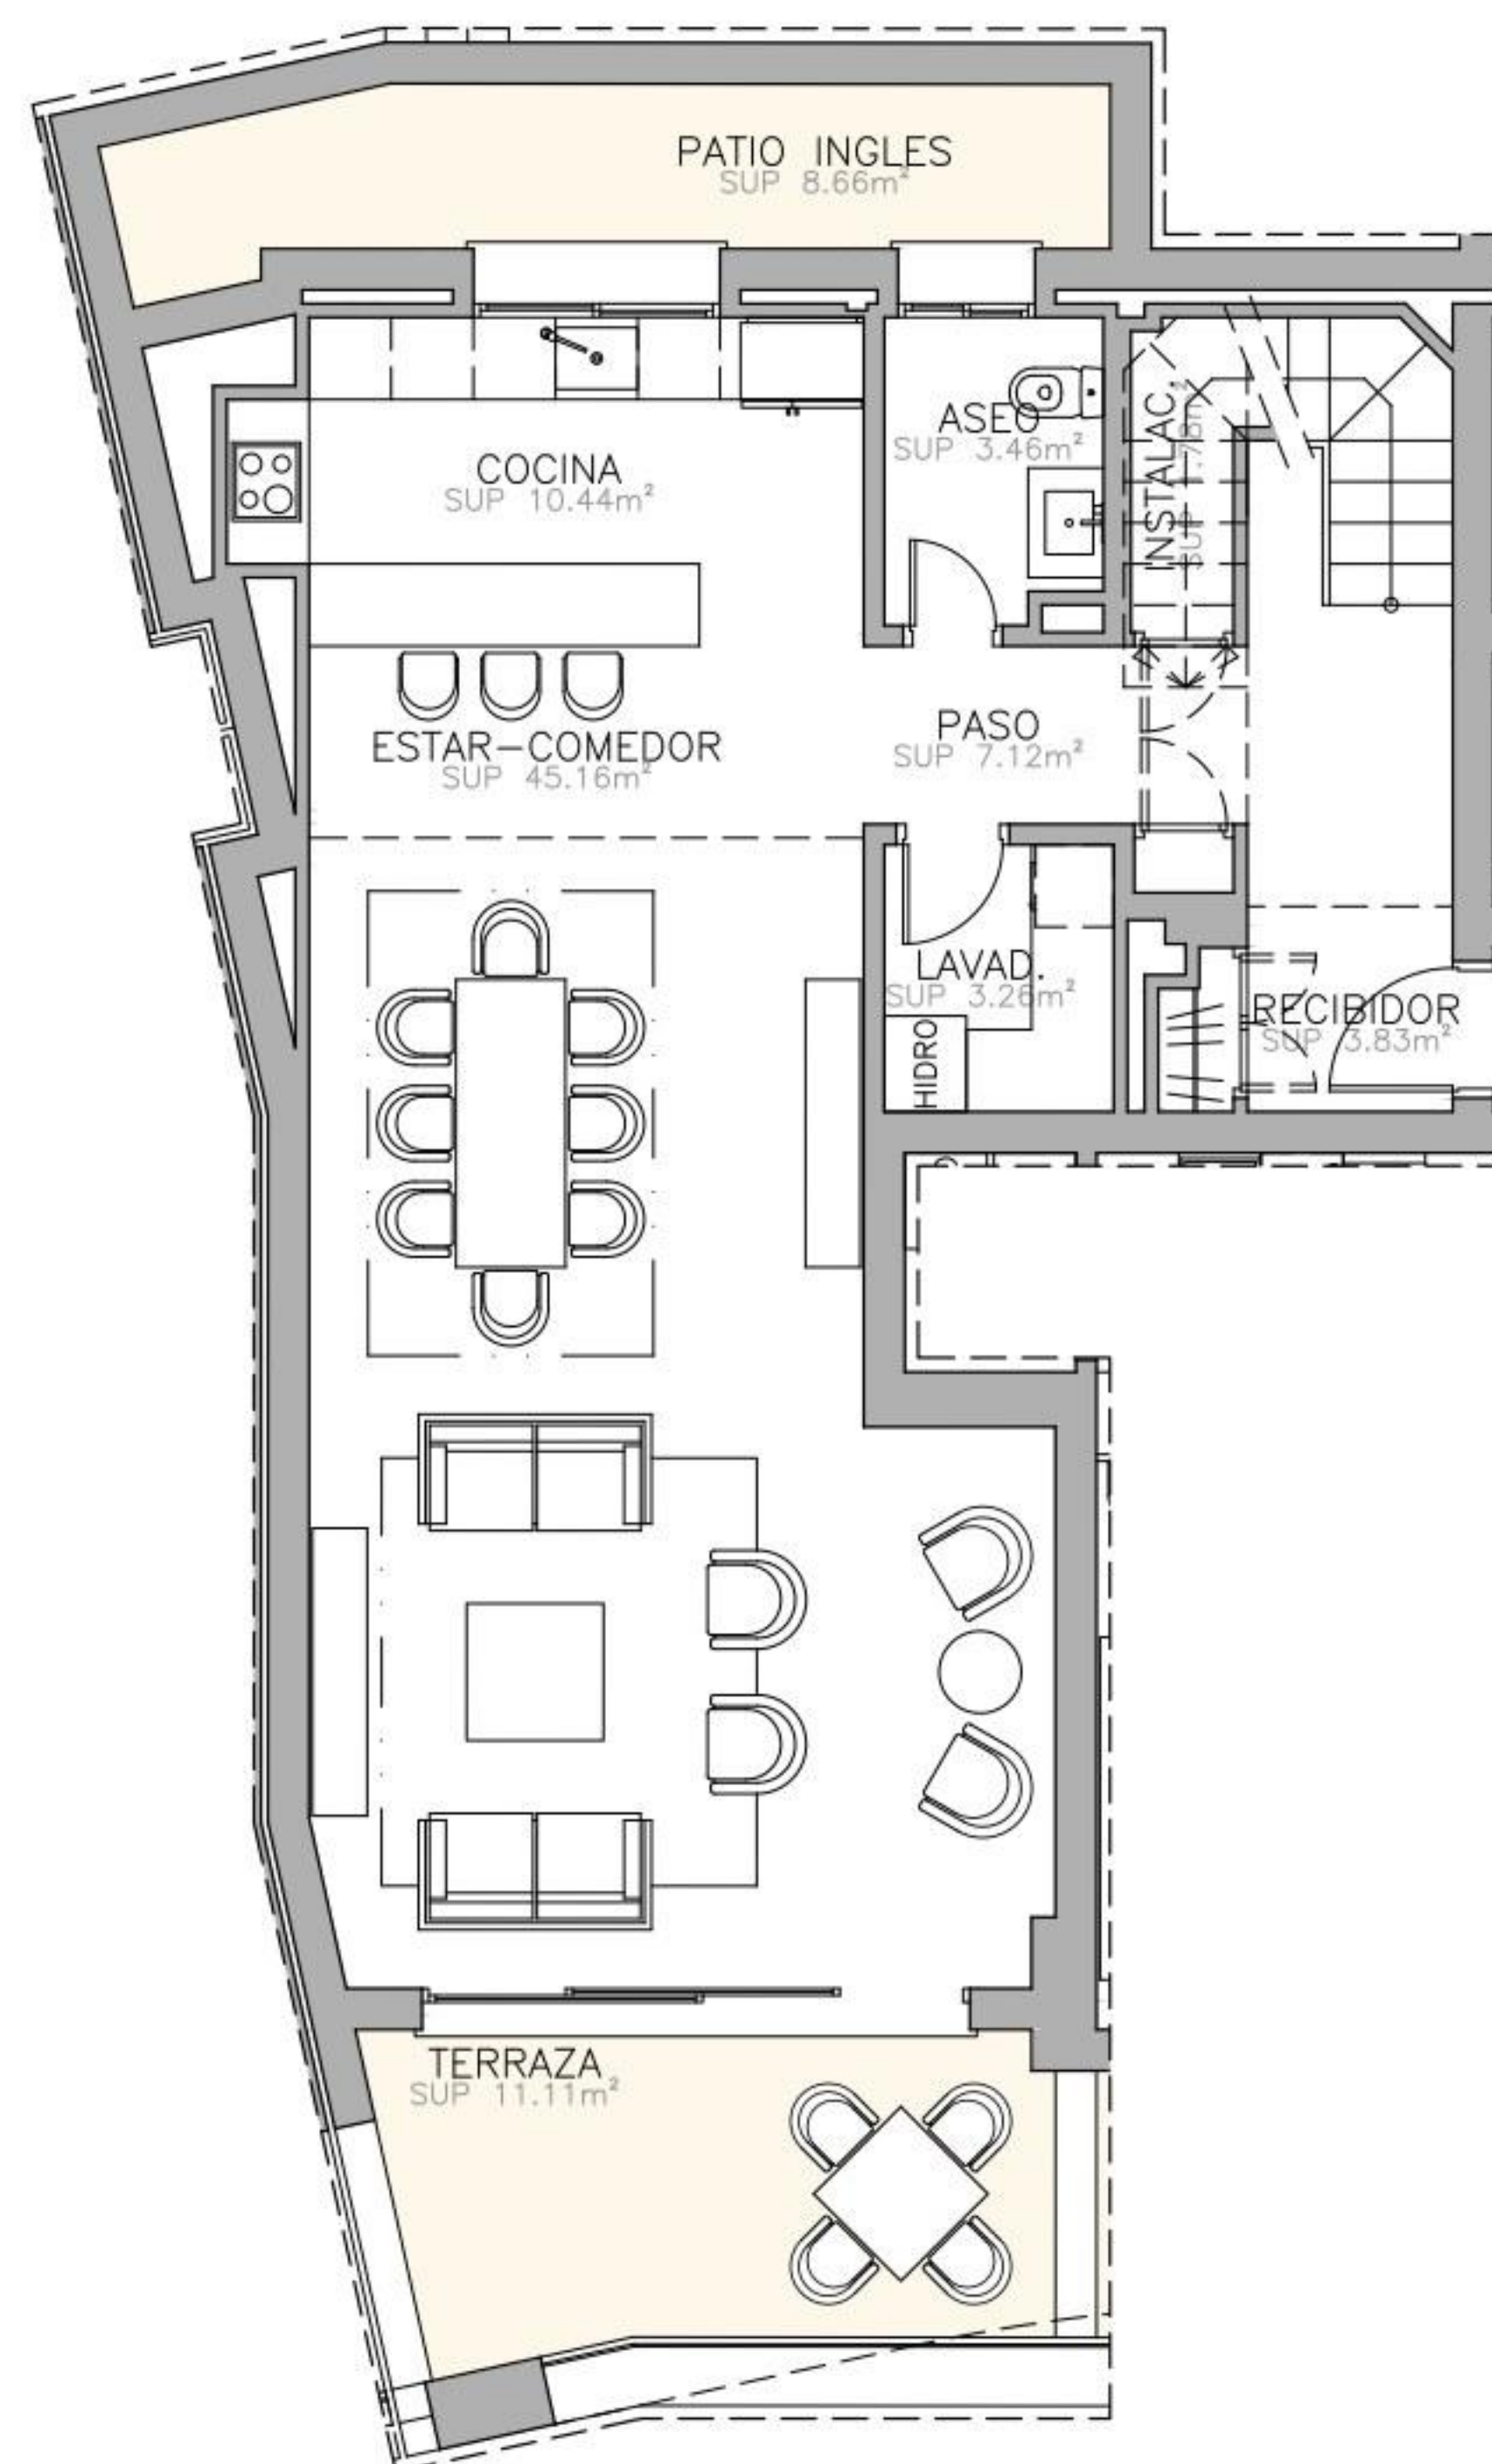

PLANTA 0

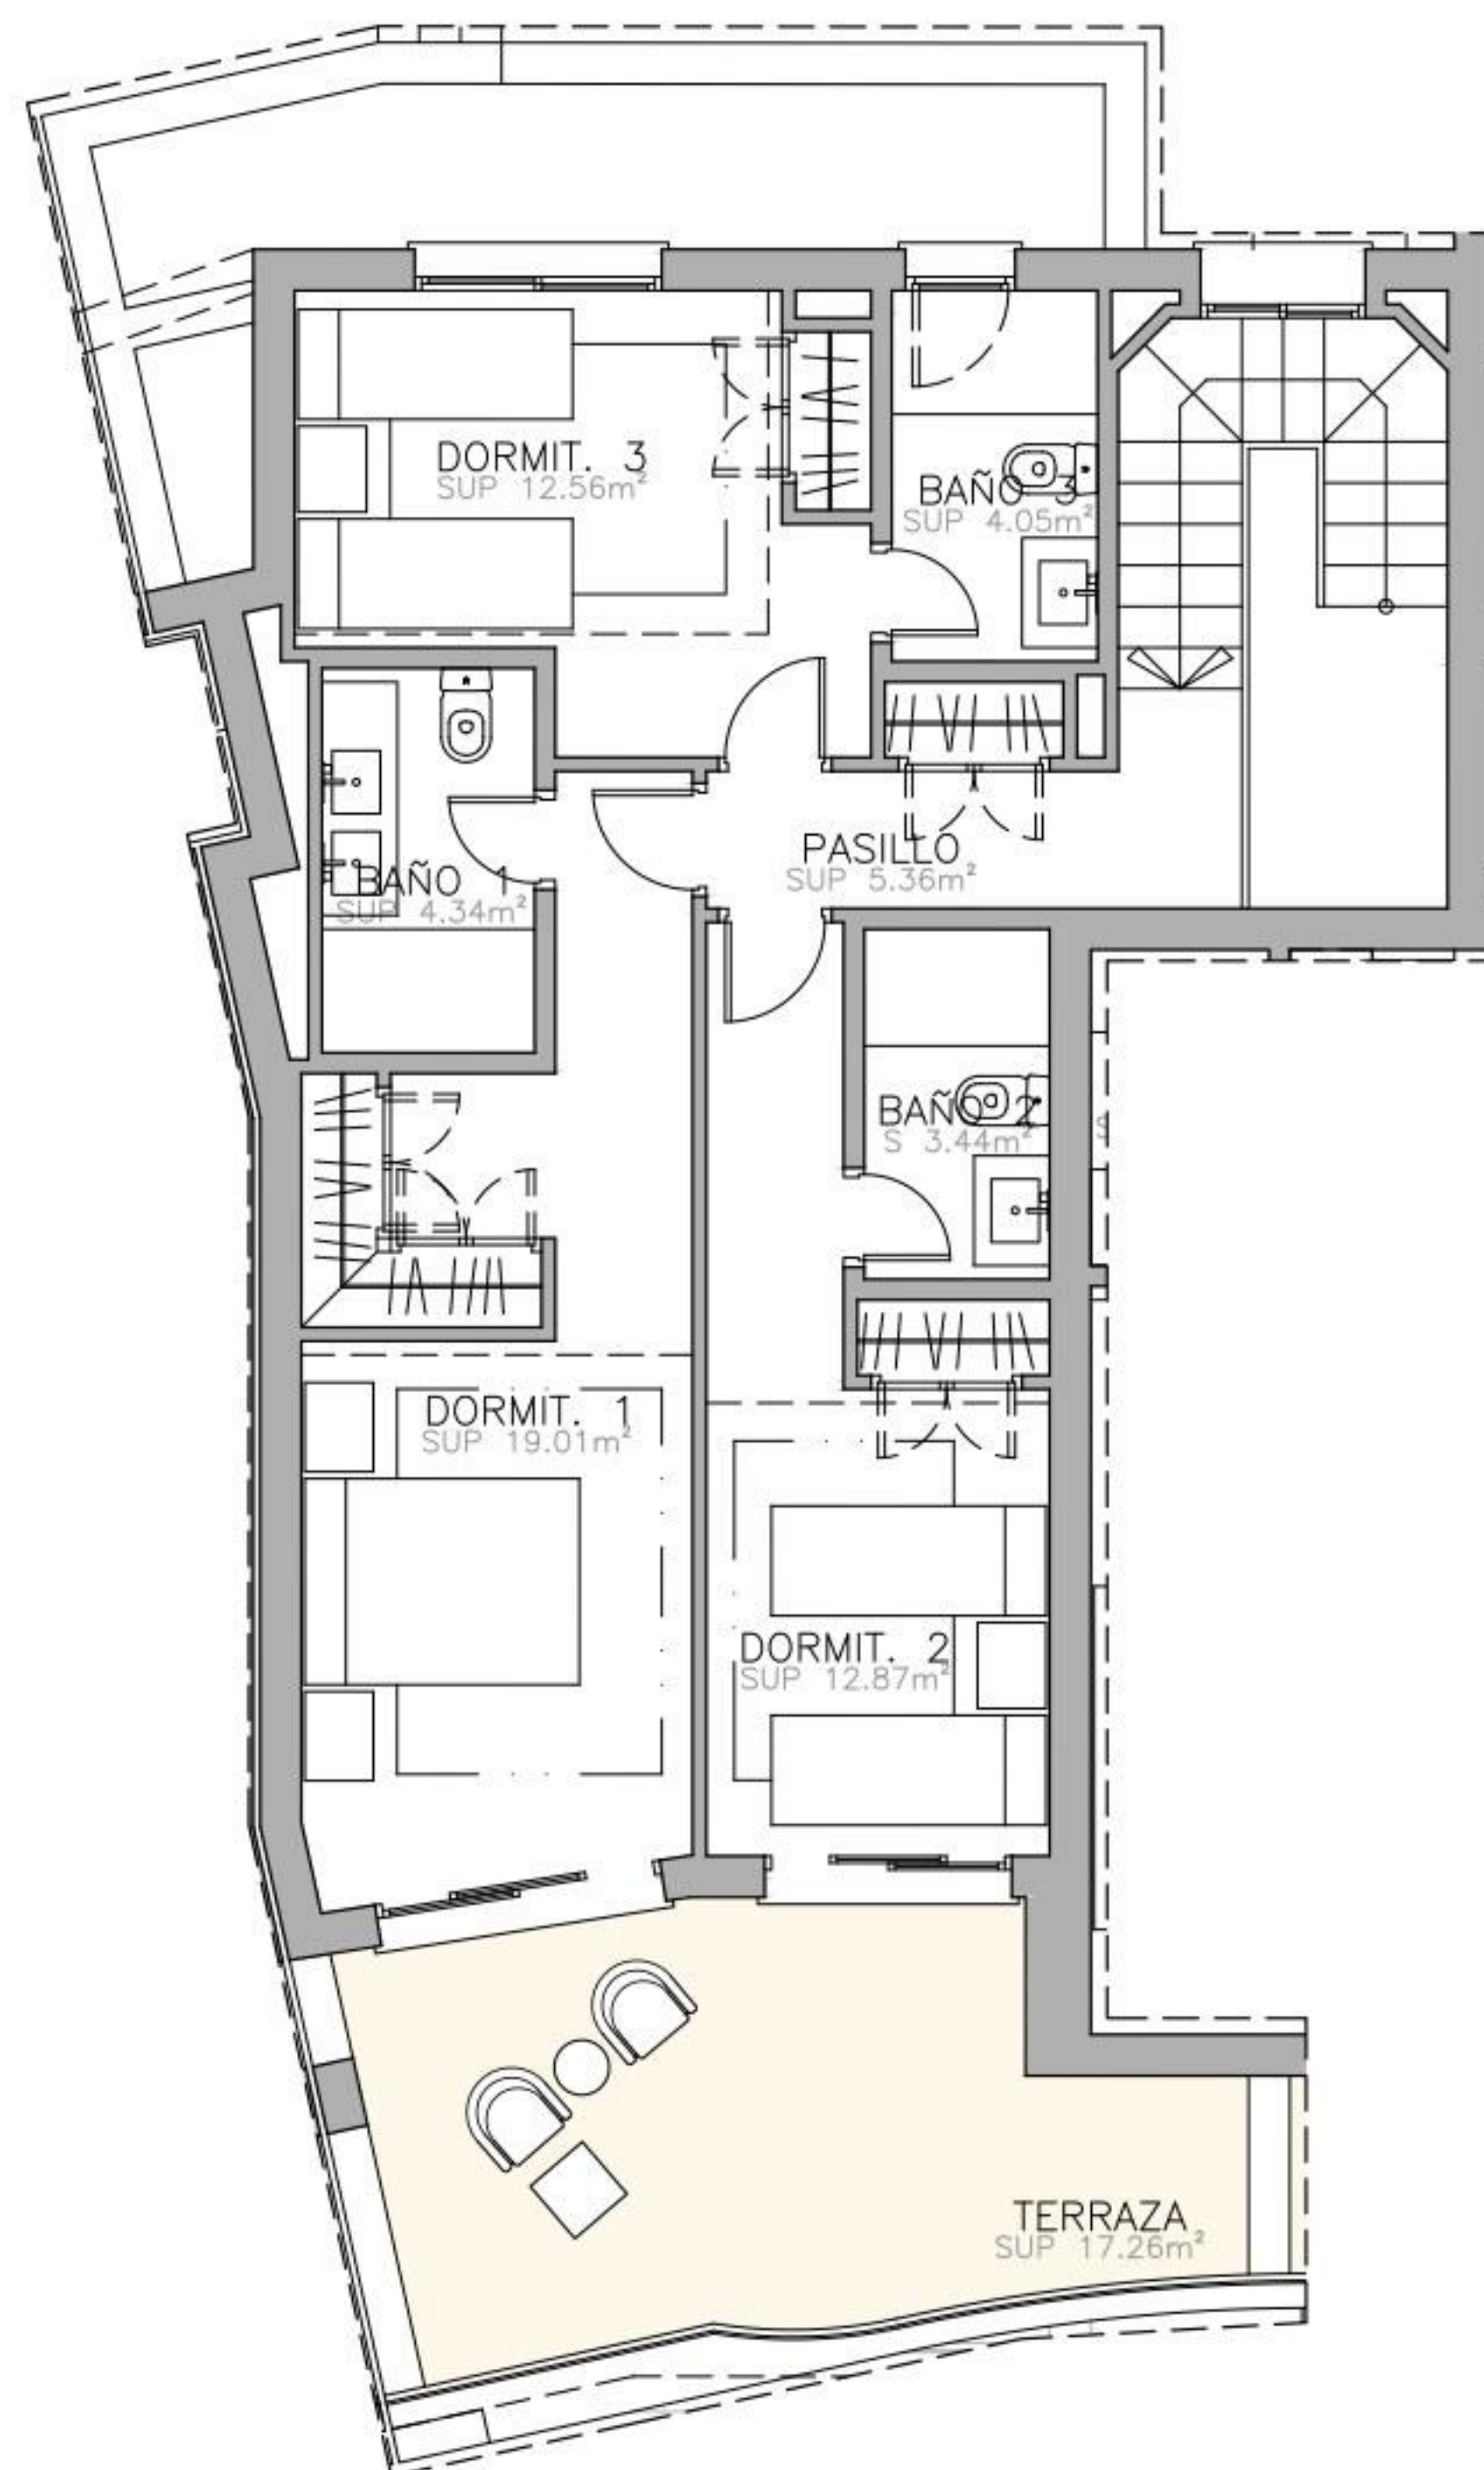

PLANTA PRIMERA

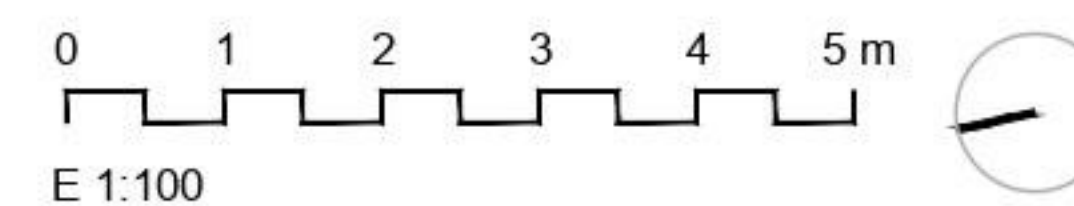

VIVIENDA 203	SUPERFICIES
	ÚTILES M²
PLANTA 0	77,05
PLANTA PRIMERA	61,63
	138,68
TERRAZA CUBIERTA	28,37
TERRAZA DESCUBIERTA	0,00
PATIO INGLÉS	8,66
	37,03
TOTAL ÚTILES	175,71
TOTAL SUP. ÚTIL SEGÚN DECRETO BOJA 218/2005	152,54
SUP. CONSTRUIDA (i.p.p.z.c.)	209,06
TOTAL SUP. CONSTRUIDA SEGÚN DECRETO BOJA 218/2005	200,95

EL PRESENTE DOCUMENTO ES DE CARÁCTER INFORMATIVO Y PODRÁ EXPERIMENTAR VARIACIONES POR EXIGENCIAS TÉCNICAS DEL PROYECTO.
 TODO EL MOBILIARIO, INCLUIDO EL DE LA COCINA, ES MERAMENTE INFORMATIVO.
 LAS SUPERFICIES EXPRESADAS PUEDEN EXPERIMENTAR MODIFICACIONES POR RAZONES DE ÍNDOLE TÉCNICA EN EL DESARROLLO DE LA EJECUCIÓN DE LAS OBRAS.
 LAS SUPERFICIES INDICADAS A CONTINUACIÓN ESTÁN CALCULADAS CONFORME AL DECRETO 218/2005 DE INFORMACIÓN AL CONSUMIDOR EN LA COMPRAVENTA Y ARRENDAMIENTO DE VIVIENDAS DE ANDALUCÍA.

