
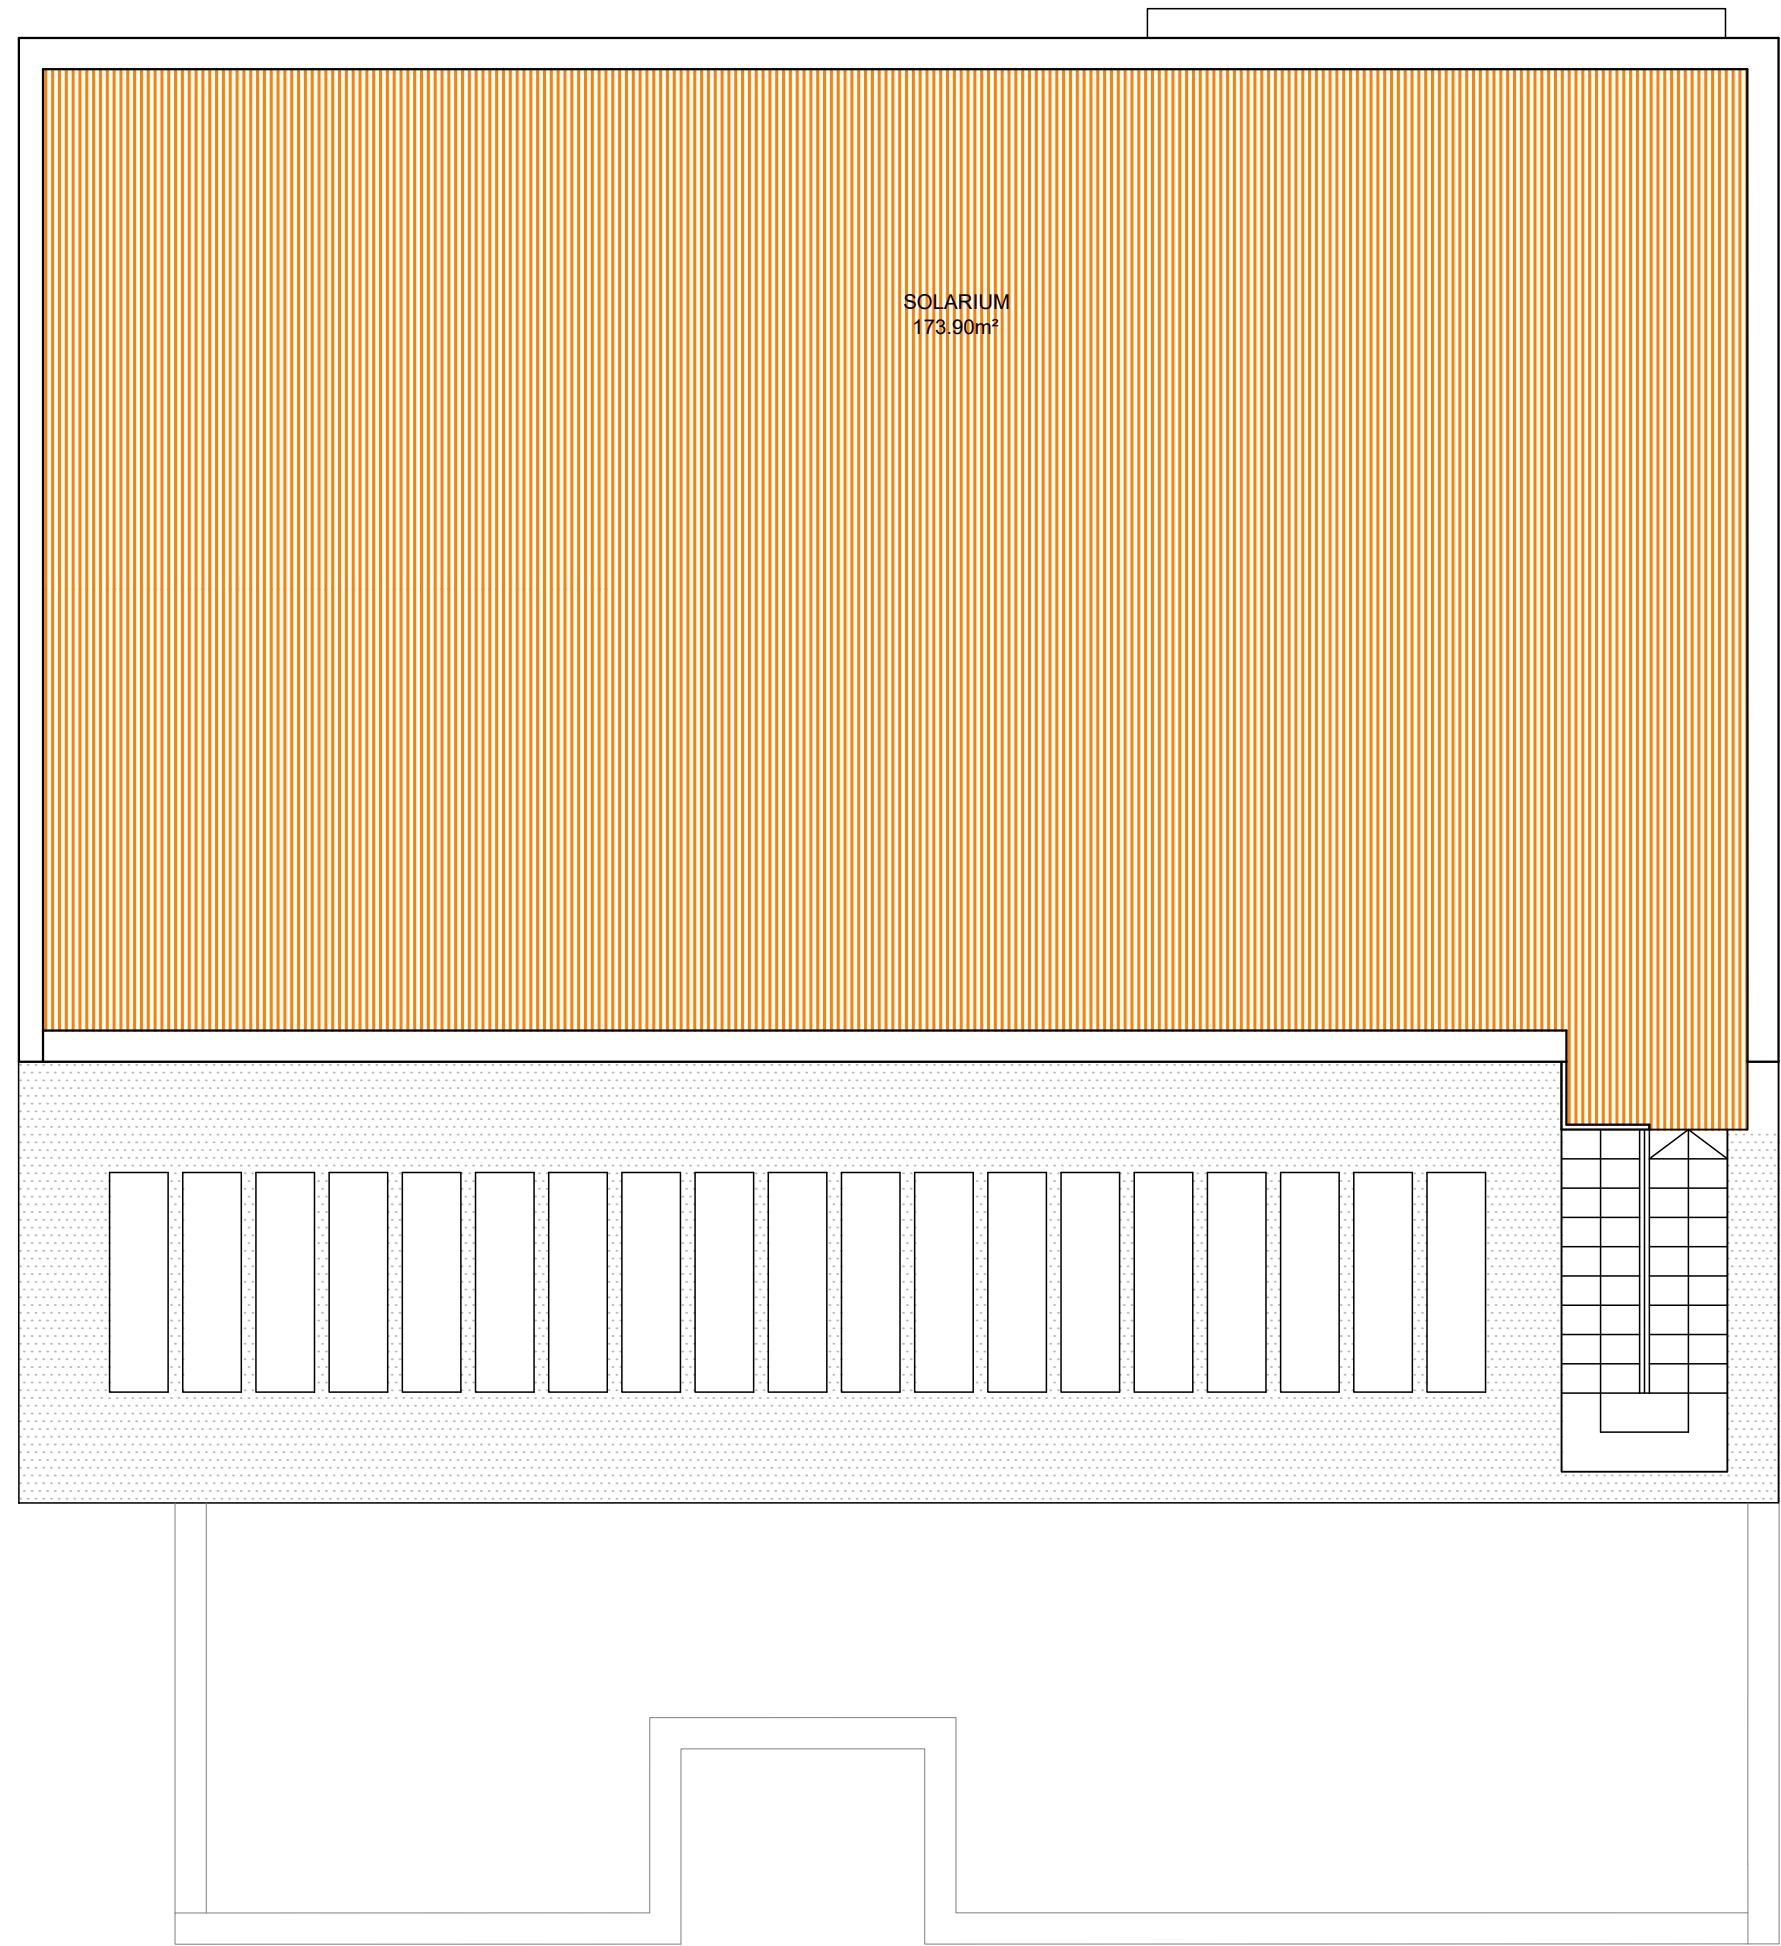


SITUACION GENERAL

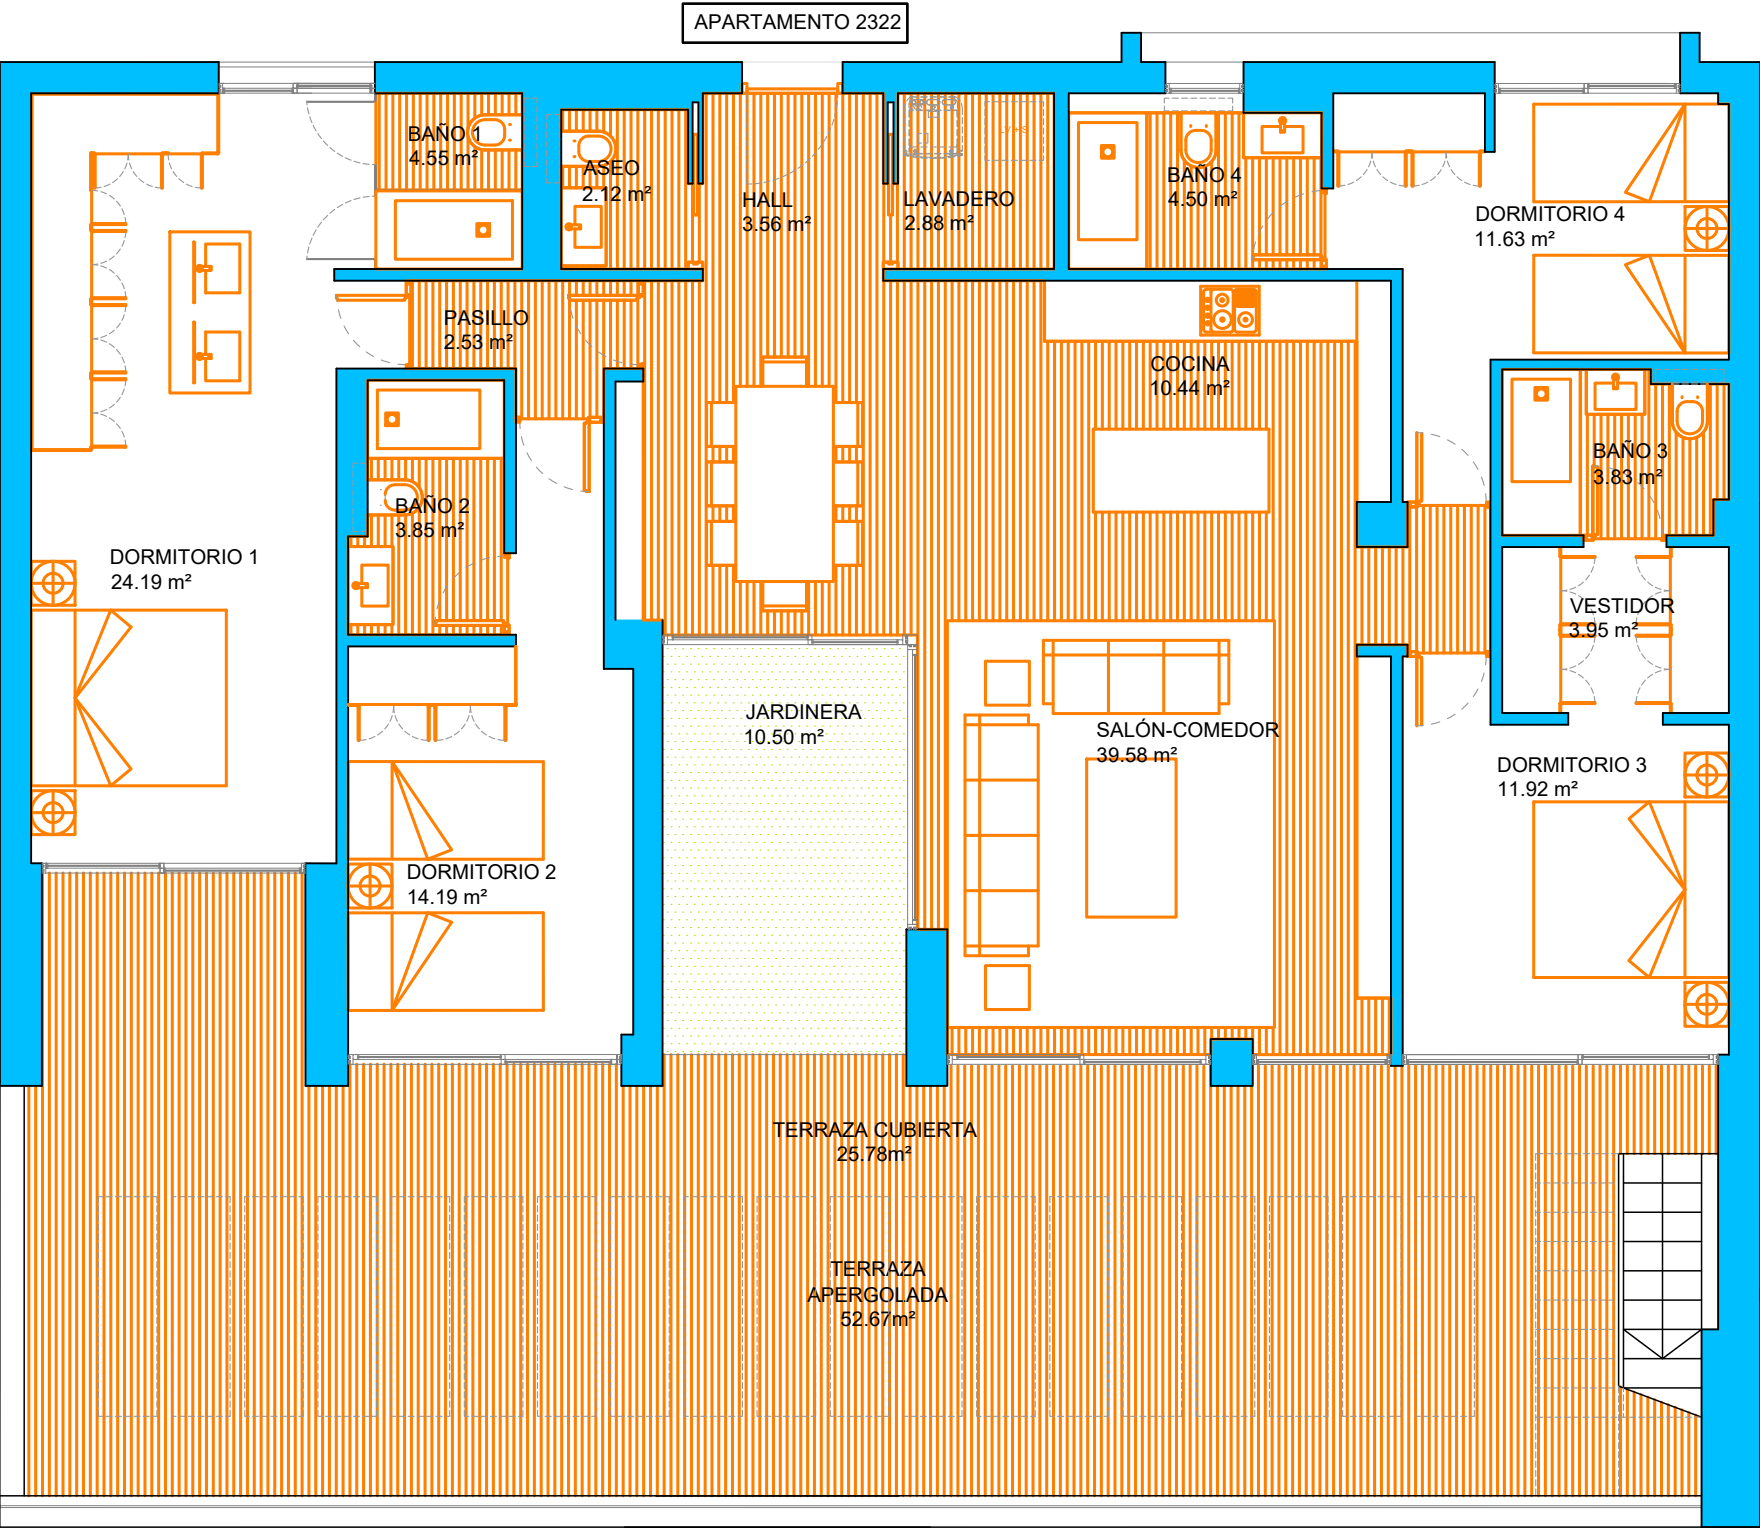

SITUACION POR BLOQUE

SUPERFICIES CONSTRUIDAS					
APARTAMENTO	P.P. ZONAS COMUNES			TOTAL	
184,42 m2	67,15m2			251,57m2	
SUPERFICIES UTILES					
VIVIENDA	TERRAZAS	JARDINERA EN TERRAZA	SOLARIUM/ PISCINA	TOTAL	JARDIN COMUNITARIO DE USO PRIVATIVO SUP. APROXIMADA
143,72 m2	78,45m2	10,50m2	173,90m2	406,57m2	
TERRAZA CUBIERTA		TERRAZA APERGOLADA		TERRAZA DESCUBIERTA	
25,78 m2		52,67m2		0,00 m2	
SUPERFICIE UTIL SEGUN DECRETO BOJA 218/2005					
VIVIENDA CERRADA		TERRAZAS 10% sup.Gtil		TOTAL SEGUN DECRETO	
143,72 m2		14,37m2		158,09 m2	

- EL PRESENTE DOCUMENTO ES DE CARACTER INFORMATIVO Y PODRA EXPERIMENTAR VARIACIONES POR EXIGENCIAS TECNICAS DEL PROYECTO. TODO EL MOBILIARIO INCLUIDO DE LA COCINA ES MERAMENTE INFORMATIVO. LOS GIROS DE LAS PUERTAS Y LA DISTRIBUCION DE APARATOS SANITARIOS NO SON VINCULANTES.
- LAS SUPERFICIES EXPRESADAS SON APROXIMADAS PUDIENDO EXPERIMENTAR MODIFICACIONES POR RAZONES DE INDOLE TECNICA EN EL DESARROLLO DE LA EJECUCION DE LAS OBRAS.
- LAS SUPERFICIES INDICADAS A CONTINUACIÓN ESTAN CALCULADAS CONFORME AL DECRETO 218/2005 DE INFORMACION NACIONALCONSUMIDOR EN LA COMPRAVENTA Y ARRENDAMIENTO DE VIVIENDAS DE ANDALUCIA.