

VIVIENDA SH17

AREAS INTERIORES		
ESTANCIA	AREA	
Acceso	4,35	m²
Salón - Comedor - Cocina	43,72	m²
Dormitorio 1	17,02	m²
Dormitorio 2	17,02	m²
Dormitorio 3	21,25	m²
Baño 1	4,69	m²
Baño 2	4,53	m²
Baño 3	5,00	m²
Aseo 1	1,50	m²
Lavadero	1,77	m²
Vestidor	6,63	m²
Rellano	2,43	m²
Aseo 2	2,27	m²
Instalaciones	2,69	m²
TOTAL SUP. ÚTIL	134,87	m²
TOTAL SUP. CONSTRUIDA	162,81	m²

AREAS EXTERIORES		
ESTANCIA	AREA	
Porche P1	23,50	m²
Pérgola Azotea	16,10	m²
Terraza Azotea	64,06	m²
Piscina	10.50	m²
Playa piscina	11,25	m²
TOTAL SUP. ÚTIL	125,41	m²

VIVIENDA TIPO PLANTA PRIMERA A - EDIF. E

C. Dama de Noche - Sa. Mar Golf 2-4

Elviria, Marbella. Málaga

SUP. ÚTIL CERRADA

134,87 m²

SUP. CONSTRUIDA CERRADA

162,81 m²

SUP. EXTERIOR

125,41 m²

ESCALA GRÁFICA

0


1,0 m

2,0 m

3,0 m



PLANTA ALTA VIVIENDA

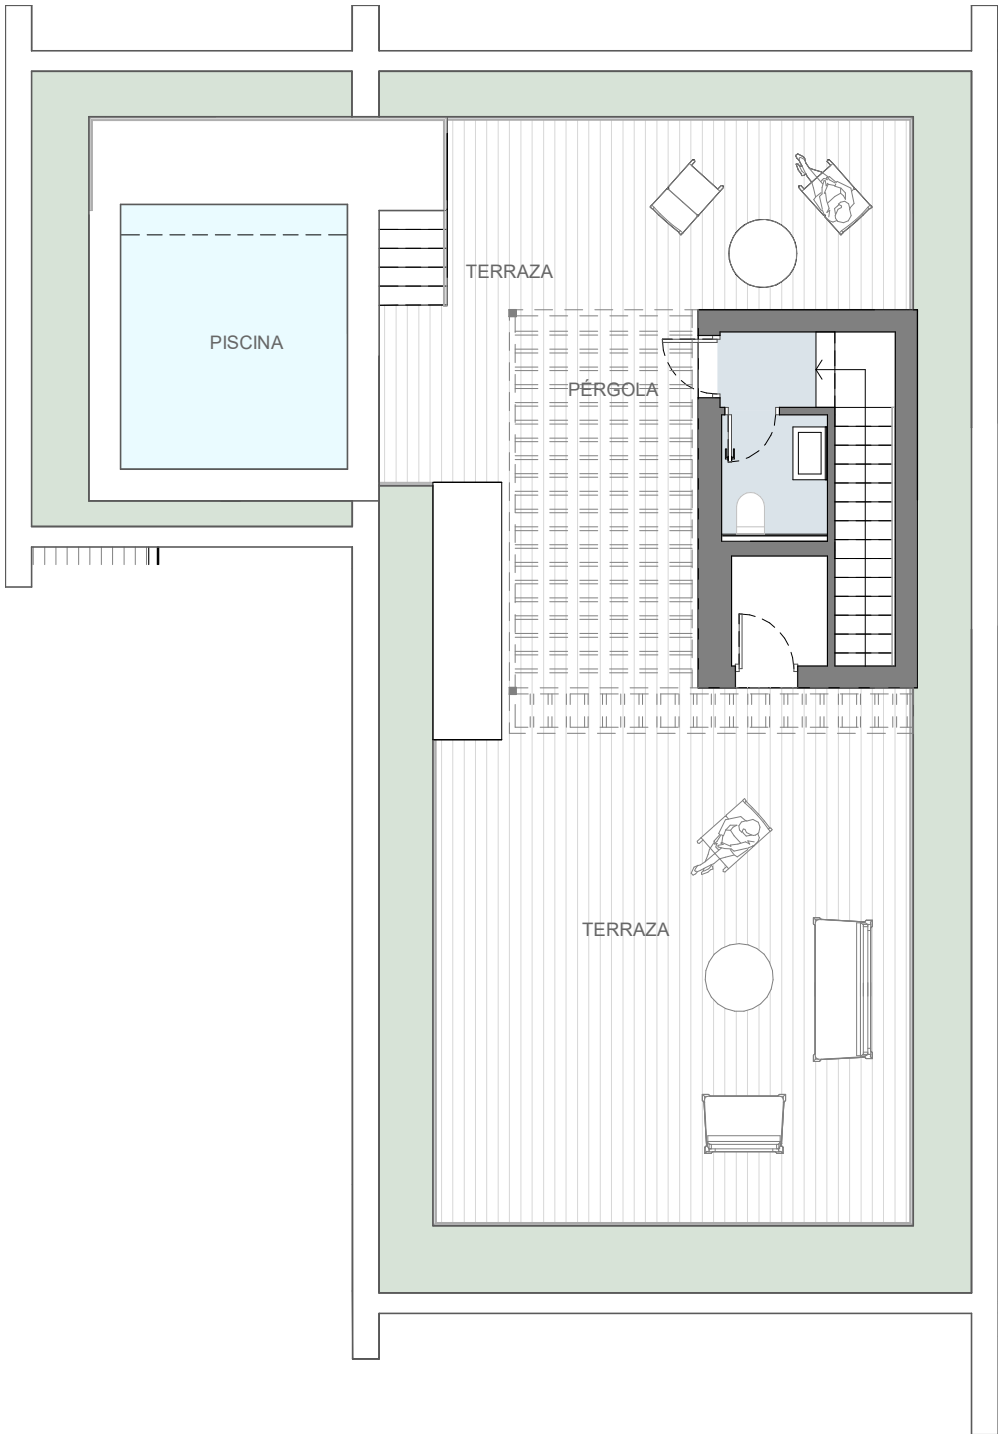

PLANTA CUBIERTA

SUPERFICIE SEGÚN DECRETO 218/2005

SUP. ÚTIL	148,40 m²
SUP. CONSTRUIDA	178,43 m²