



Este documento es meramente informativo. La información referida al R.D 5/1989 del 21 de Abril, se encuentra a disposición del público en nuestras oficinas. No se consideran incluidos en la venta del inmueble el mobiliario.

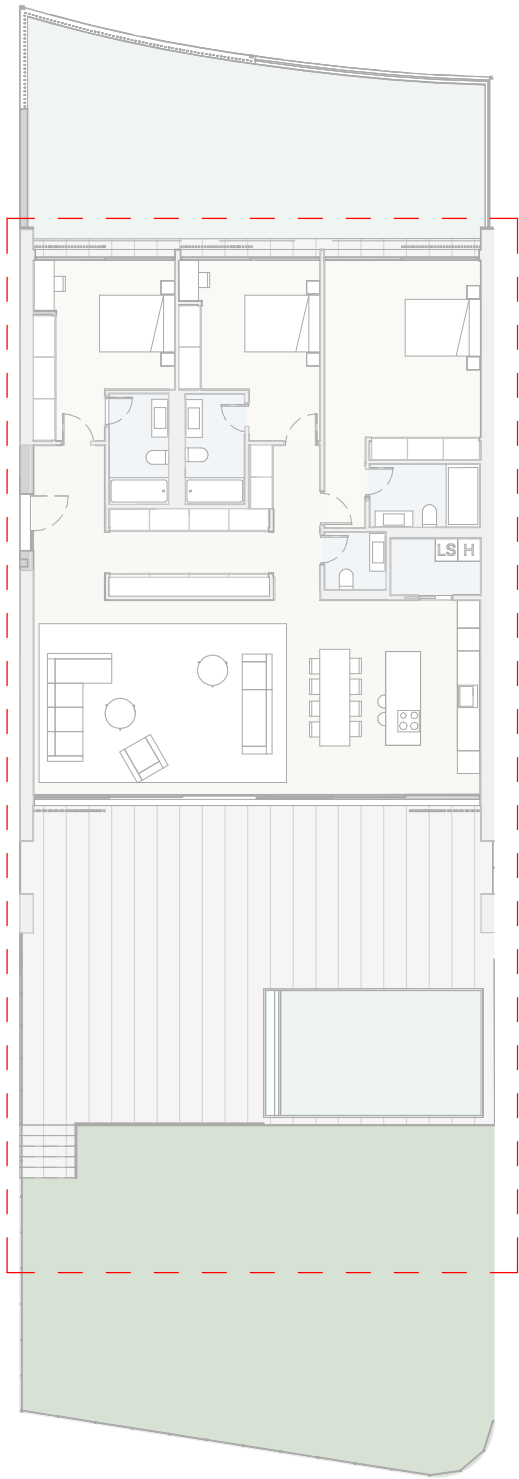

PLANTA BAJA Y JARDÍN



PLANTA BAJA VIVIENDA

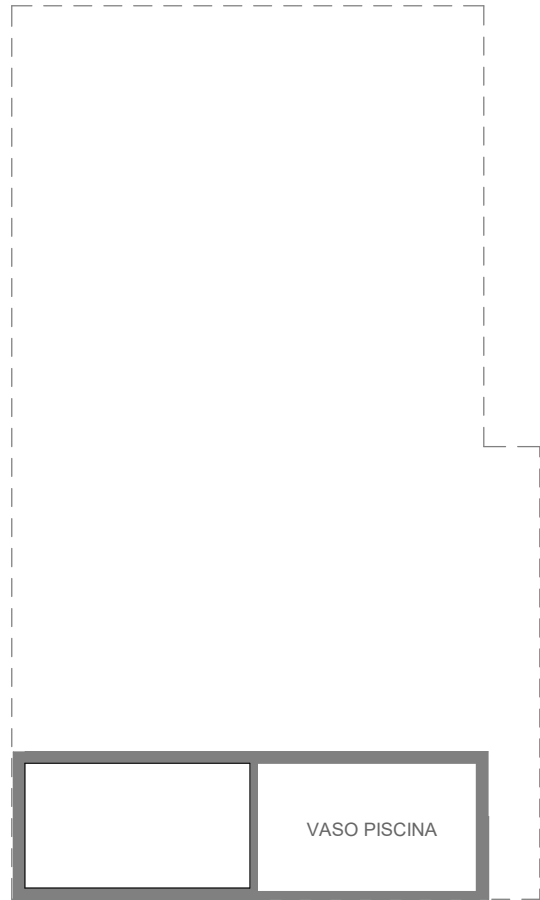

PLANTA SÓTANO - SALA DE MÁQUINAS

SUPERFICIE SEGÚN DECRETO 218/2005

SUP. ÚTIL	174,91 m ²
SUP. CONSTRUIDA	202,99 m ²

VIVIENDA SH20

AREAS INTERIORES		
ESTANCIA	AREA	
Acceso	6,46	m ²
Salón - Comedor - Cocina	65,65	m ²
Dormitorio 1	23,61	m ²
Dormitorio 2	14,96	m ²
Dormitorio 3	14,96	m ²
Baño 1	4,72	m ²
Baño 2	4,72	m ²
Baño 3	4,72	m ²
Aseo 1	2,65	m ²
Lavadero	3,78	m ²
Almacén	3,96	m ²
Vestidor	9,28	m ²
TOTAL SUP. ÚTIL	159,01	m²
TOTAL SUP. CONSTRUIDA	184,67	m²

ESTANCIA	AREA	
Sala de máquinas	17,87	m ²

AREAS EXTERIORES		
ESTANCIA	AREA	
Porche	46.20	m ²
Terraza	36.79	m ²
Piscina	18.81	m ²
TOTAL SUP. ÚTIL	101.80	m²

ZONAS COMUNES DE USO PRIVATIVO		
ESTANCIA	AREA	
Jardín Anterior	106,22	m ²
Jardín Posterior	58,03	m ²
TOTAL	164,25	m²

VIVIENDA TIPO PLANTA BAJA - EDIF. G

C. Dama de Noche - Sa. Mar Golf 2-4
Elviria, Marbella. Málaga

SUP. ÚTIL CERRADA	159,01 m ²
SUP. CONSTRUIDA CERRADA	184,67 m ²
SUP. EXTERIOR	102,91 m ²

ESCALA GRÁFICA 0 1,0 m 2,0 m 3,0 m

