



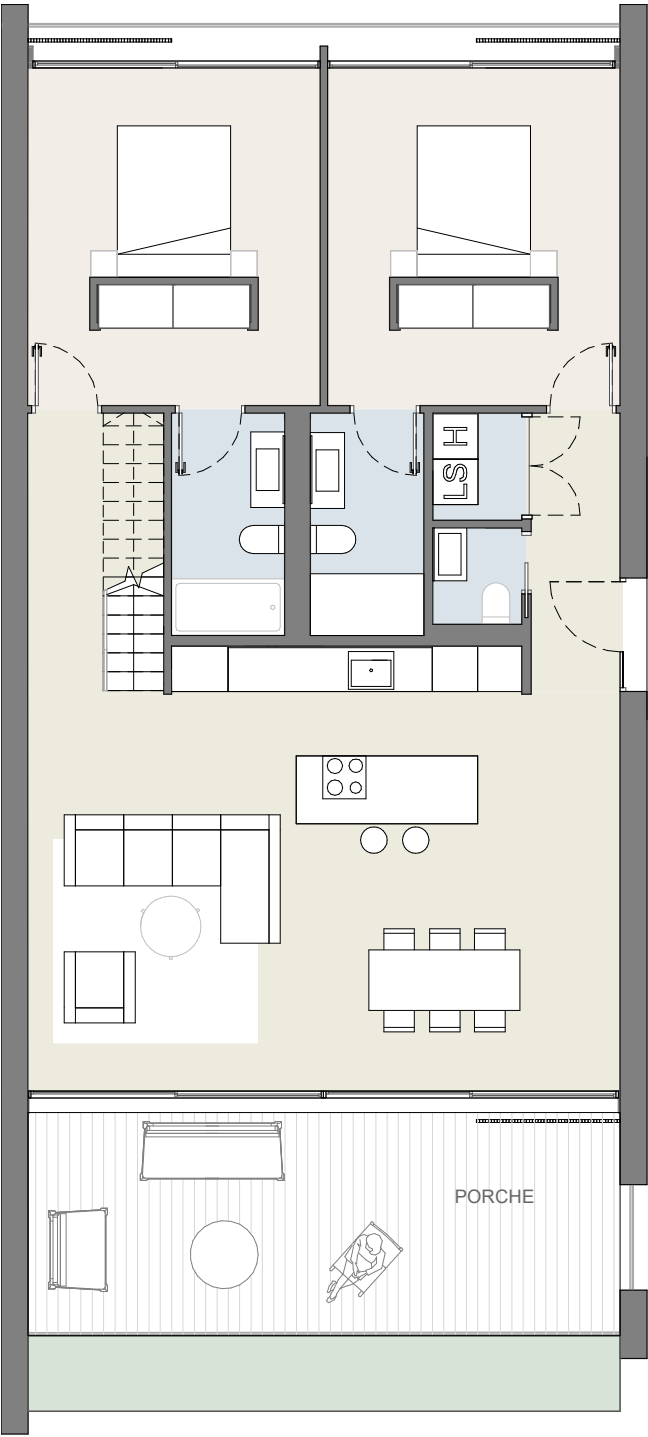

PLANTA ALTA VIVIENDA

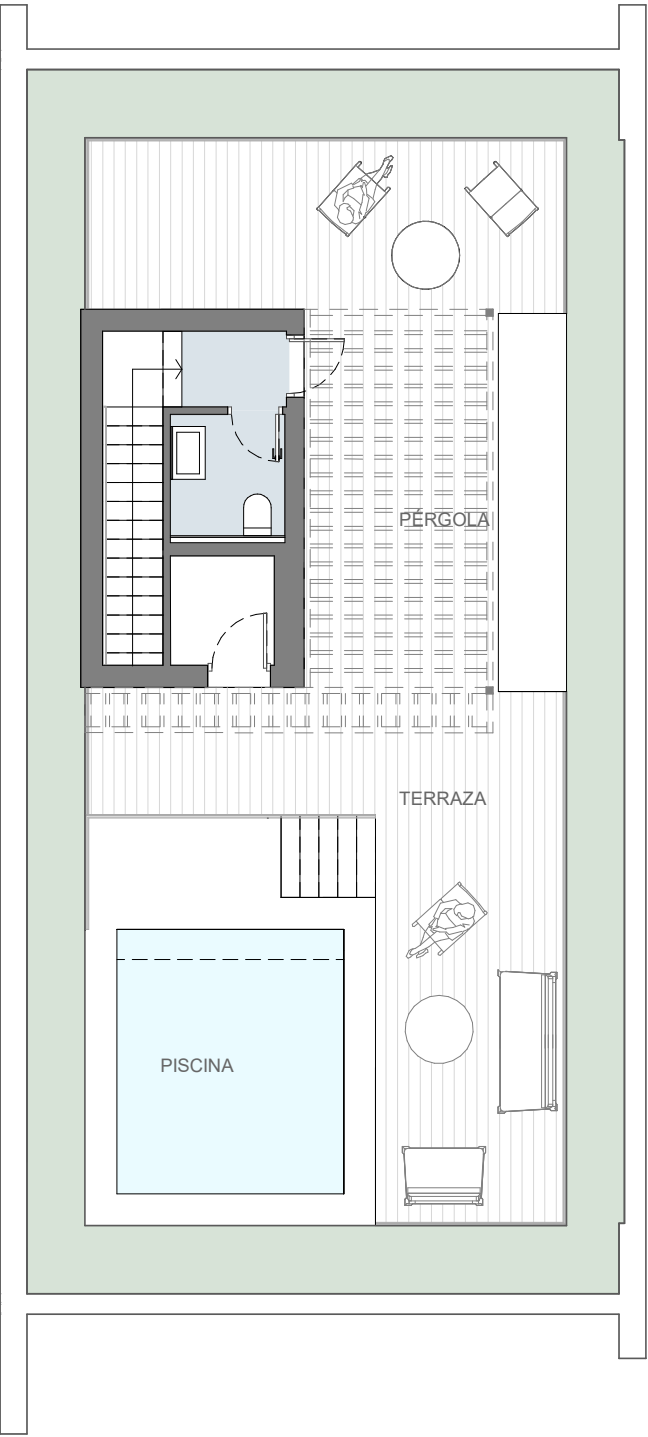

PLANTA CUBIERTA

SUPERFICIE SEGÚN DECRETO 218/2005	
SUP. ÚTIL	119,53 m²
SUP. CONSTRUIDA	144,20 m²

VIVIENDA SH8

AREAS INTERIORES		
ESTANCIA	AREA	
Acceso	4,39	m²
Salón - Comedor - Cocina	43,72	m²
Dormitorio 1	17,02	m²
Dormitorio 2	17,02	m²
Baño 1	4,69	m²
Baño 2	4,53	m²
Aseo 1	1,50	m²
Lavadero	1,77	m²
Vestidor	6,63	m²
Rellano	2,43	m²
Aseo 2	2,27	m²
Instalaciones	2,69	m²
TOTAL SUP. ÚTIL	108,66	m²
TOTAL SUP. CONSTRUIDA	131,61	m²

AREAS EXTERIORES		
ESTANCIA	AREA	
Porche P1	23,50	m²
Pérgola Azotea	15,76	m²
Terraza Azotea	40,06	m²
Piscina	10,50	m²
Playa piscina	10,39	m²
TOTAL SUP. ÚTIL	100,21	m²

VIVIENDA TIPO PLANTA PRIMERA B - EDIF. B
C. Dama de Noche - Sa. Mar Golf 2-4
Elviria, Marbella. Málaga

SUP. ÚTIL CERRADA	108,66 m²
SUP. CONSTRUIDA CERRADA	131,61 m²
SUP. EXTERIOR	100,21 m²

ESCALA GRÁFICA 0 1,0 m 2,0 m 3,0 m

