




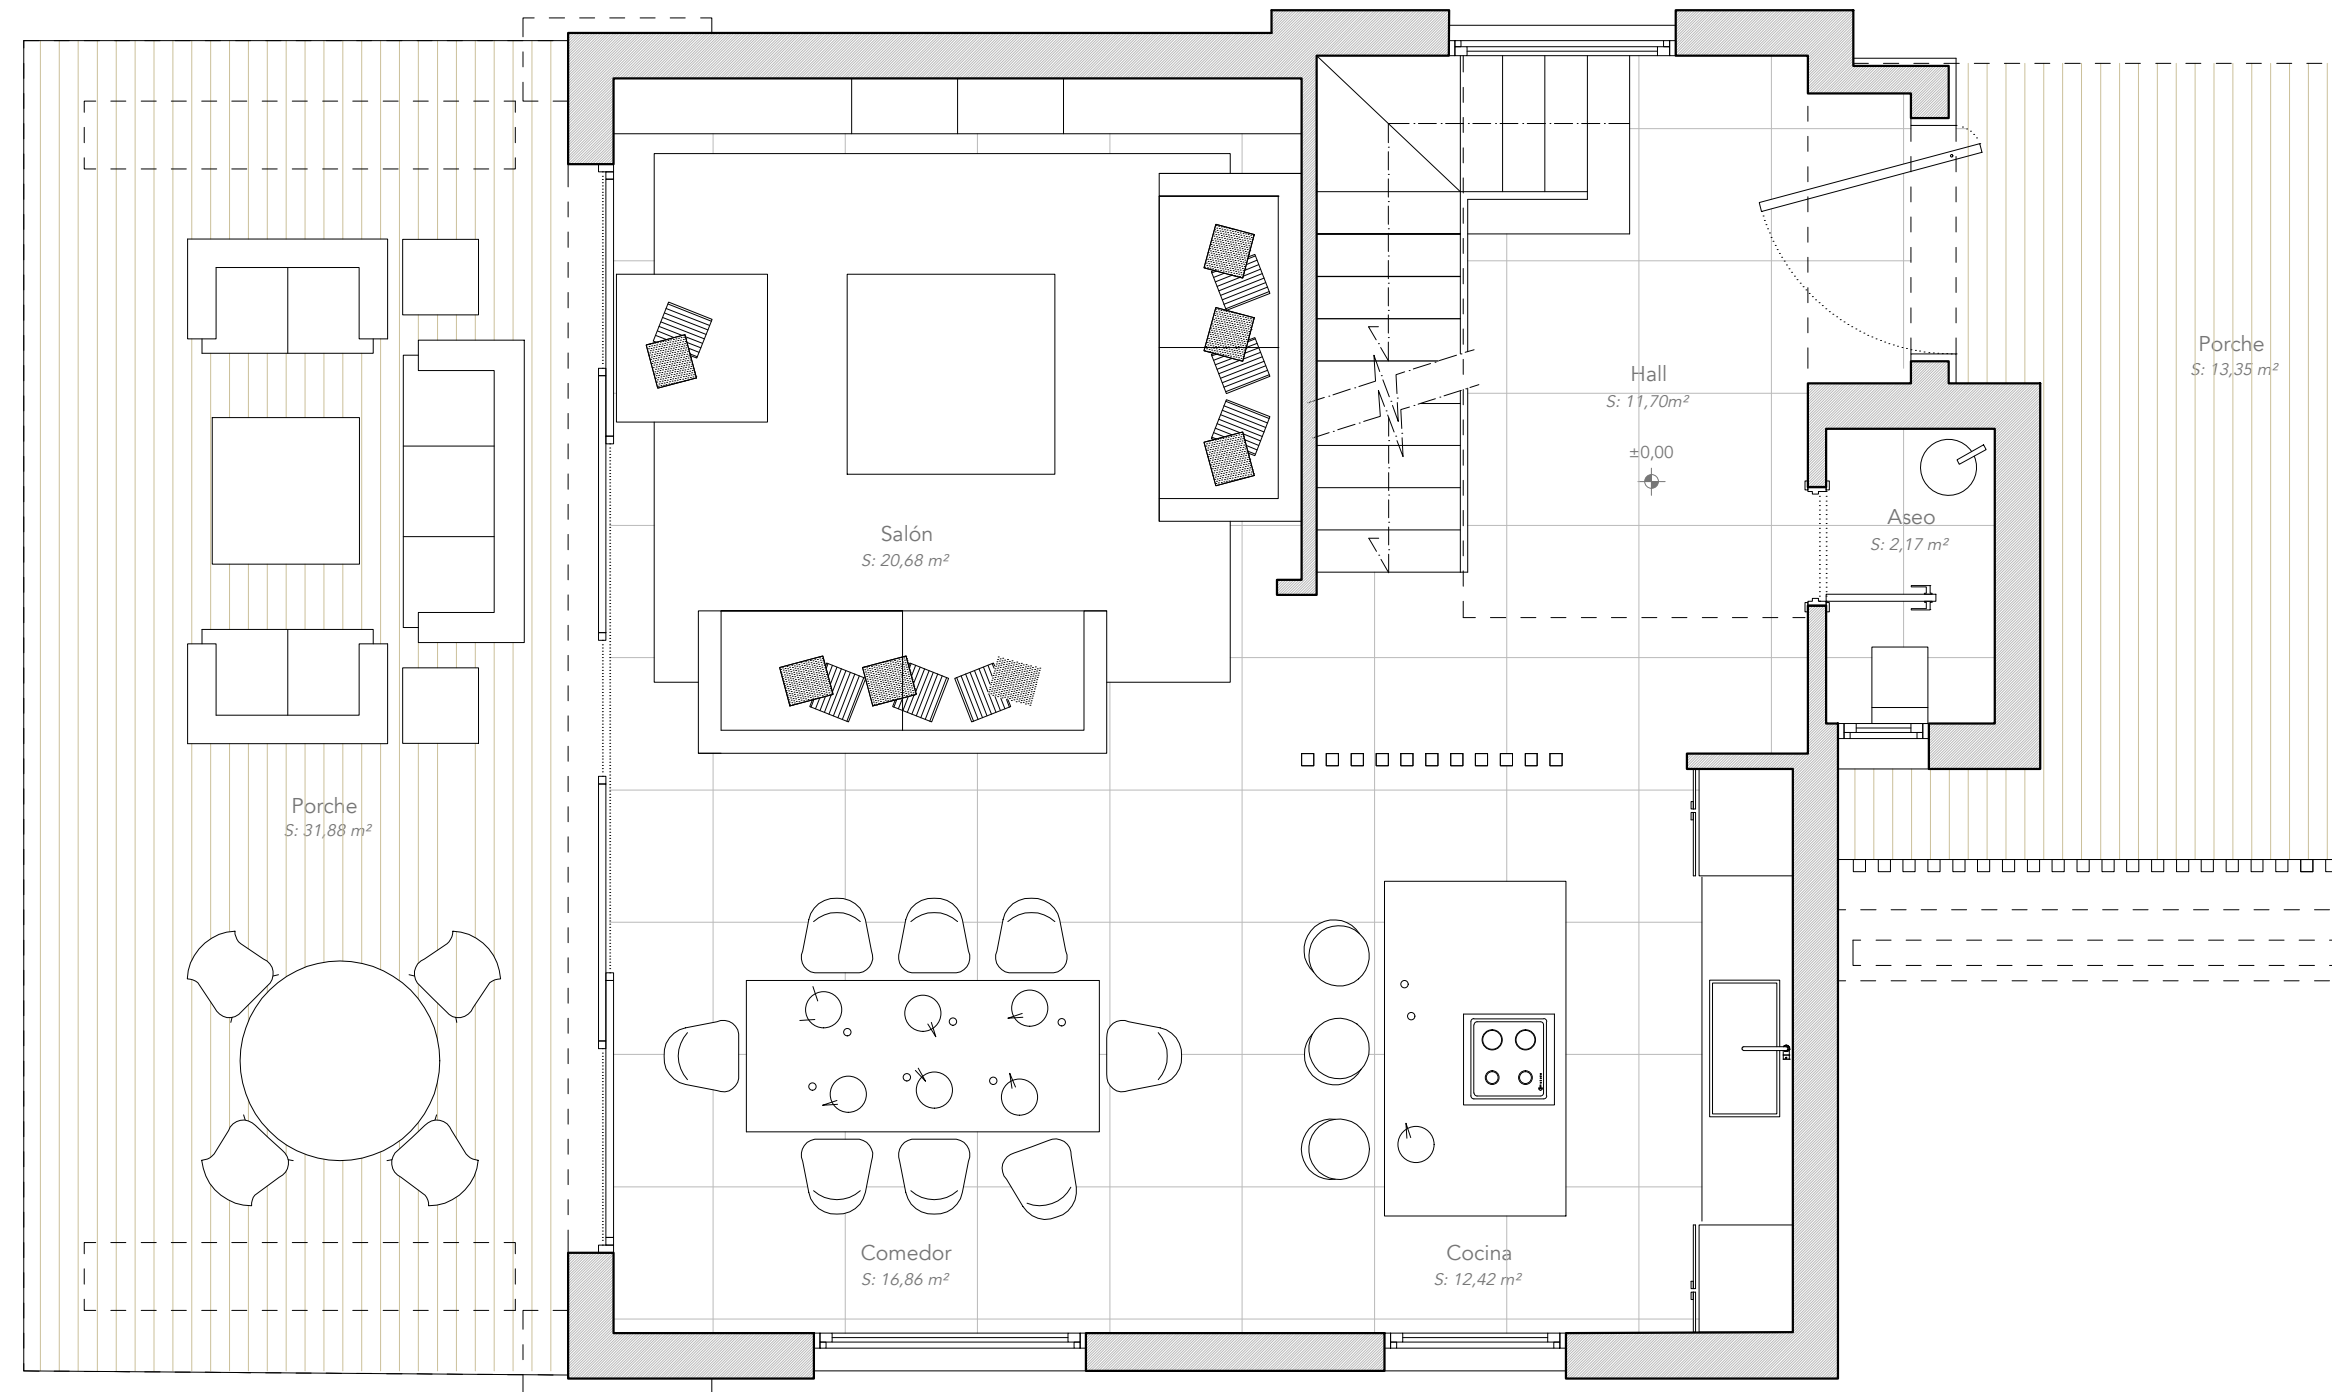

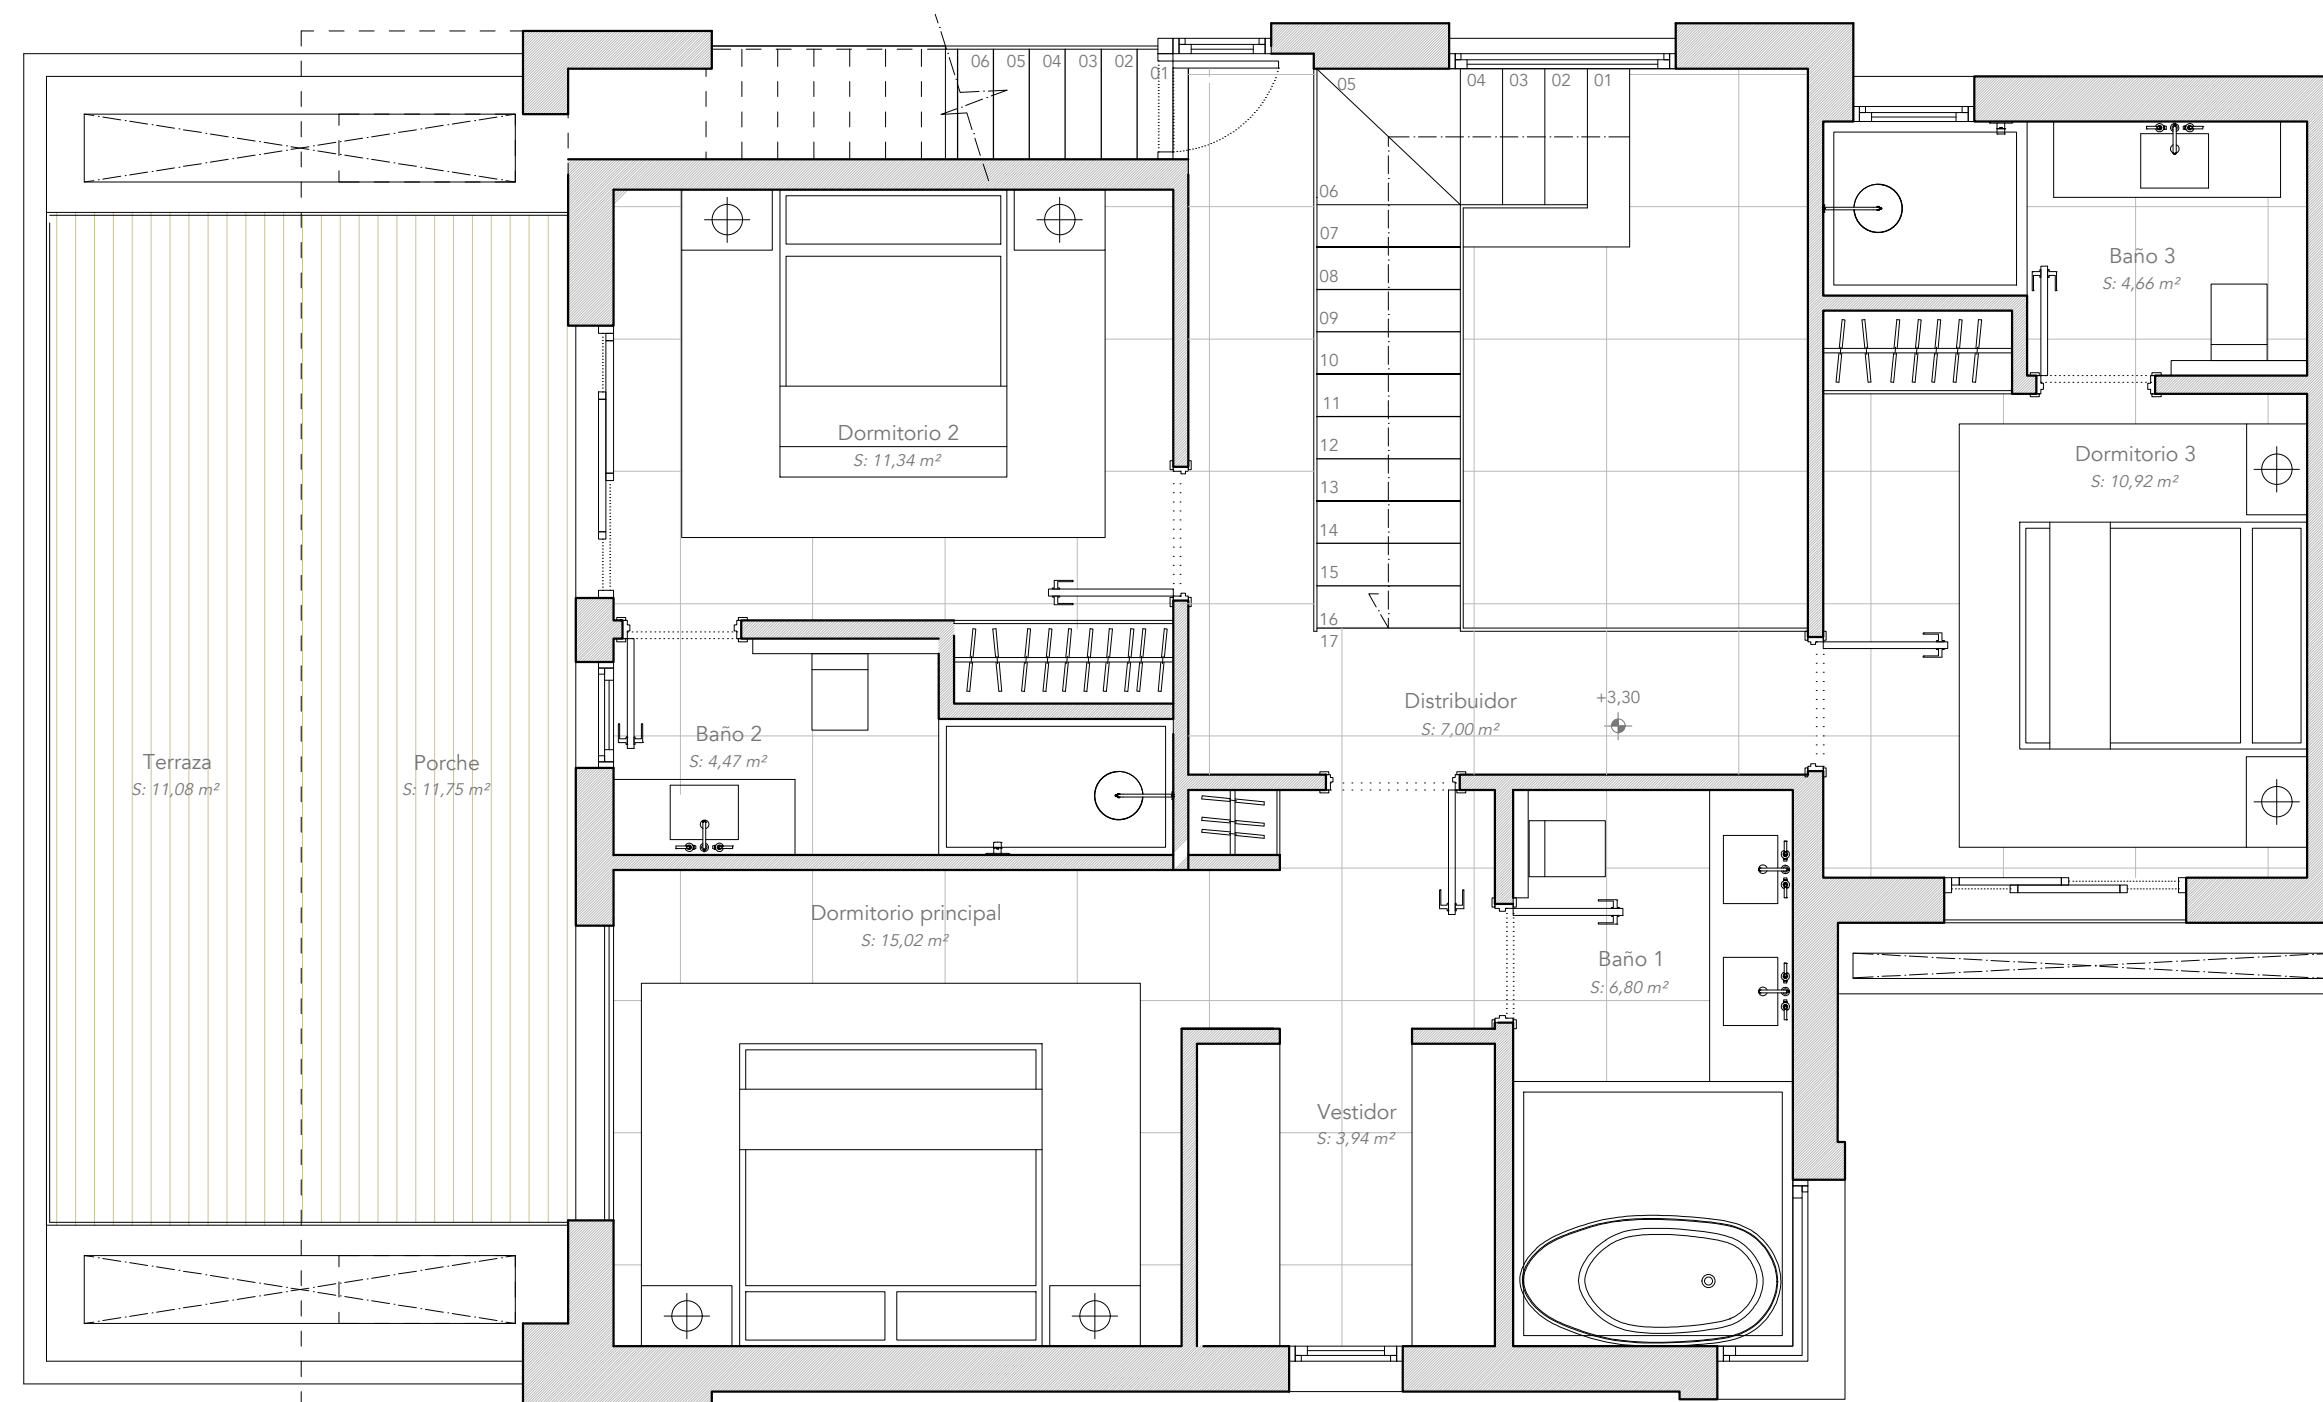

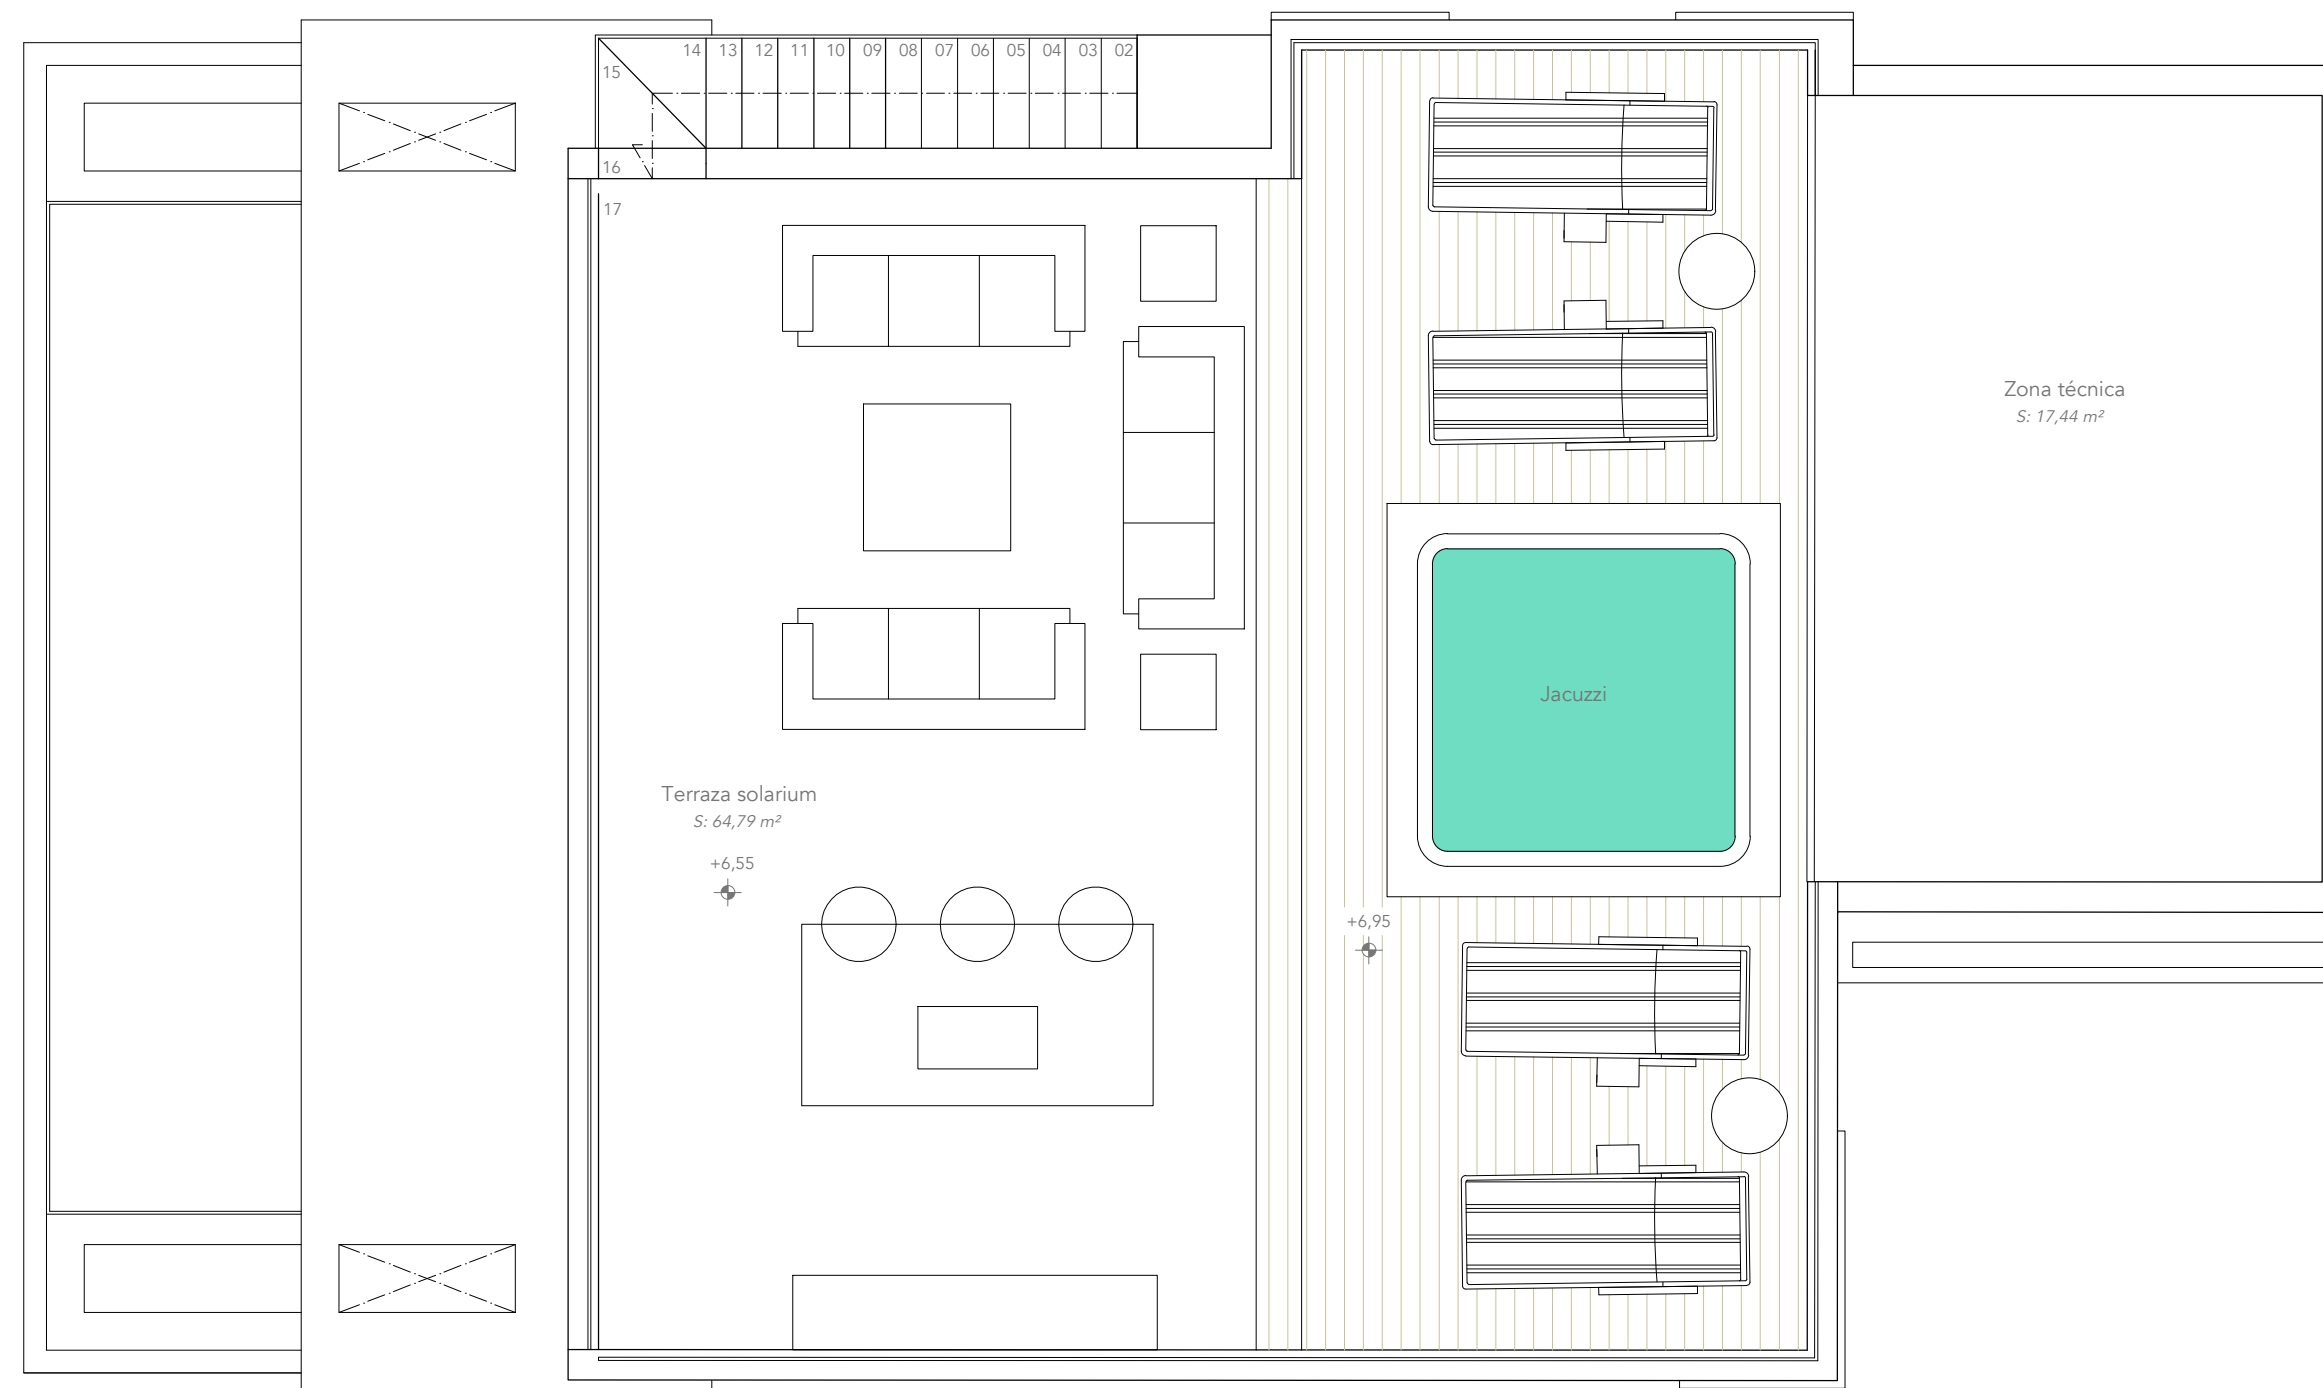

PROTECCIÓN CONTRA INCENDIOS

 EXTINTOR EFICACIA 21A - 113B

PC1

 Puerta tipo EI(2) 45 - C5



 ALUMBRADO DE EMERGENCIA

