

EDIFICIO B

V2.12 A PORTAL 5 NIVEL 04 - PUERTA C

Hall	4,01 m ²
Salón-Cocina	40,13 m ²
Distribuidor	1,33 m ²
Dormitorio Ppal	15,32 m ²
Baño Ppal	3,83 m ²
Dormitorio 2	11,88 m ²
Baño 2	4,17 m ²
Sup.Útil Interior	80,67 m ²

Terraza	8,41 m ²
Tendedero	3,22 m ²
Sup.Útil Exterior	11,63 m ²

Sup. Útil Total	92,30 m ²
-----------------	----------------------



Sup. Útil BOJA	86,49 m ²
----------------	----------------------

Sup. Const. Interior + PPZC	106,98 m ²
-----------------------------	-----------------------

Sup. Construida Exterior	12,11 m ²
--------------------------	----------------------

Sup. Construida BOJA	113,04 m ²
----------------------	-----------------------

NOTA: La superficie útil según Decreto 218/2005 se define como la superficie del suelo interior de la vivienda y el 50% de espacios exteriores privados, limitándose al 10% de la útil interior.

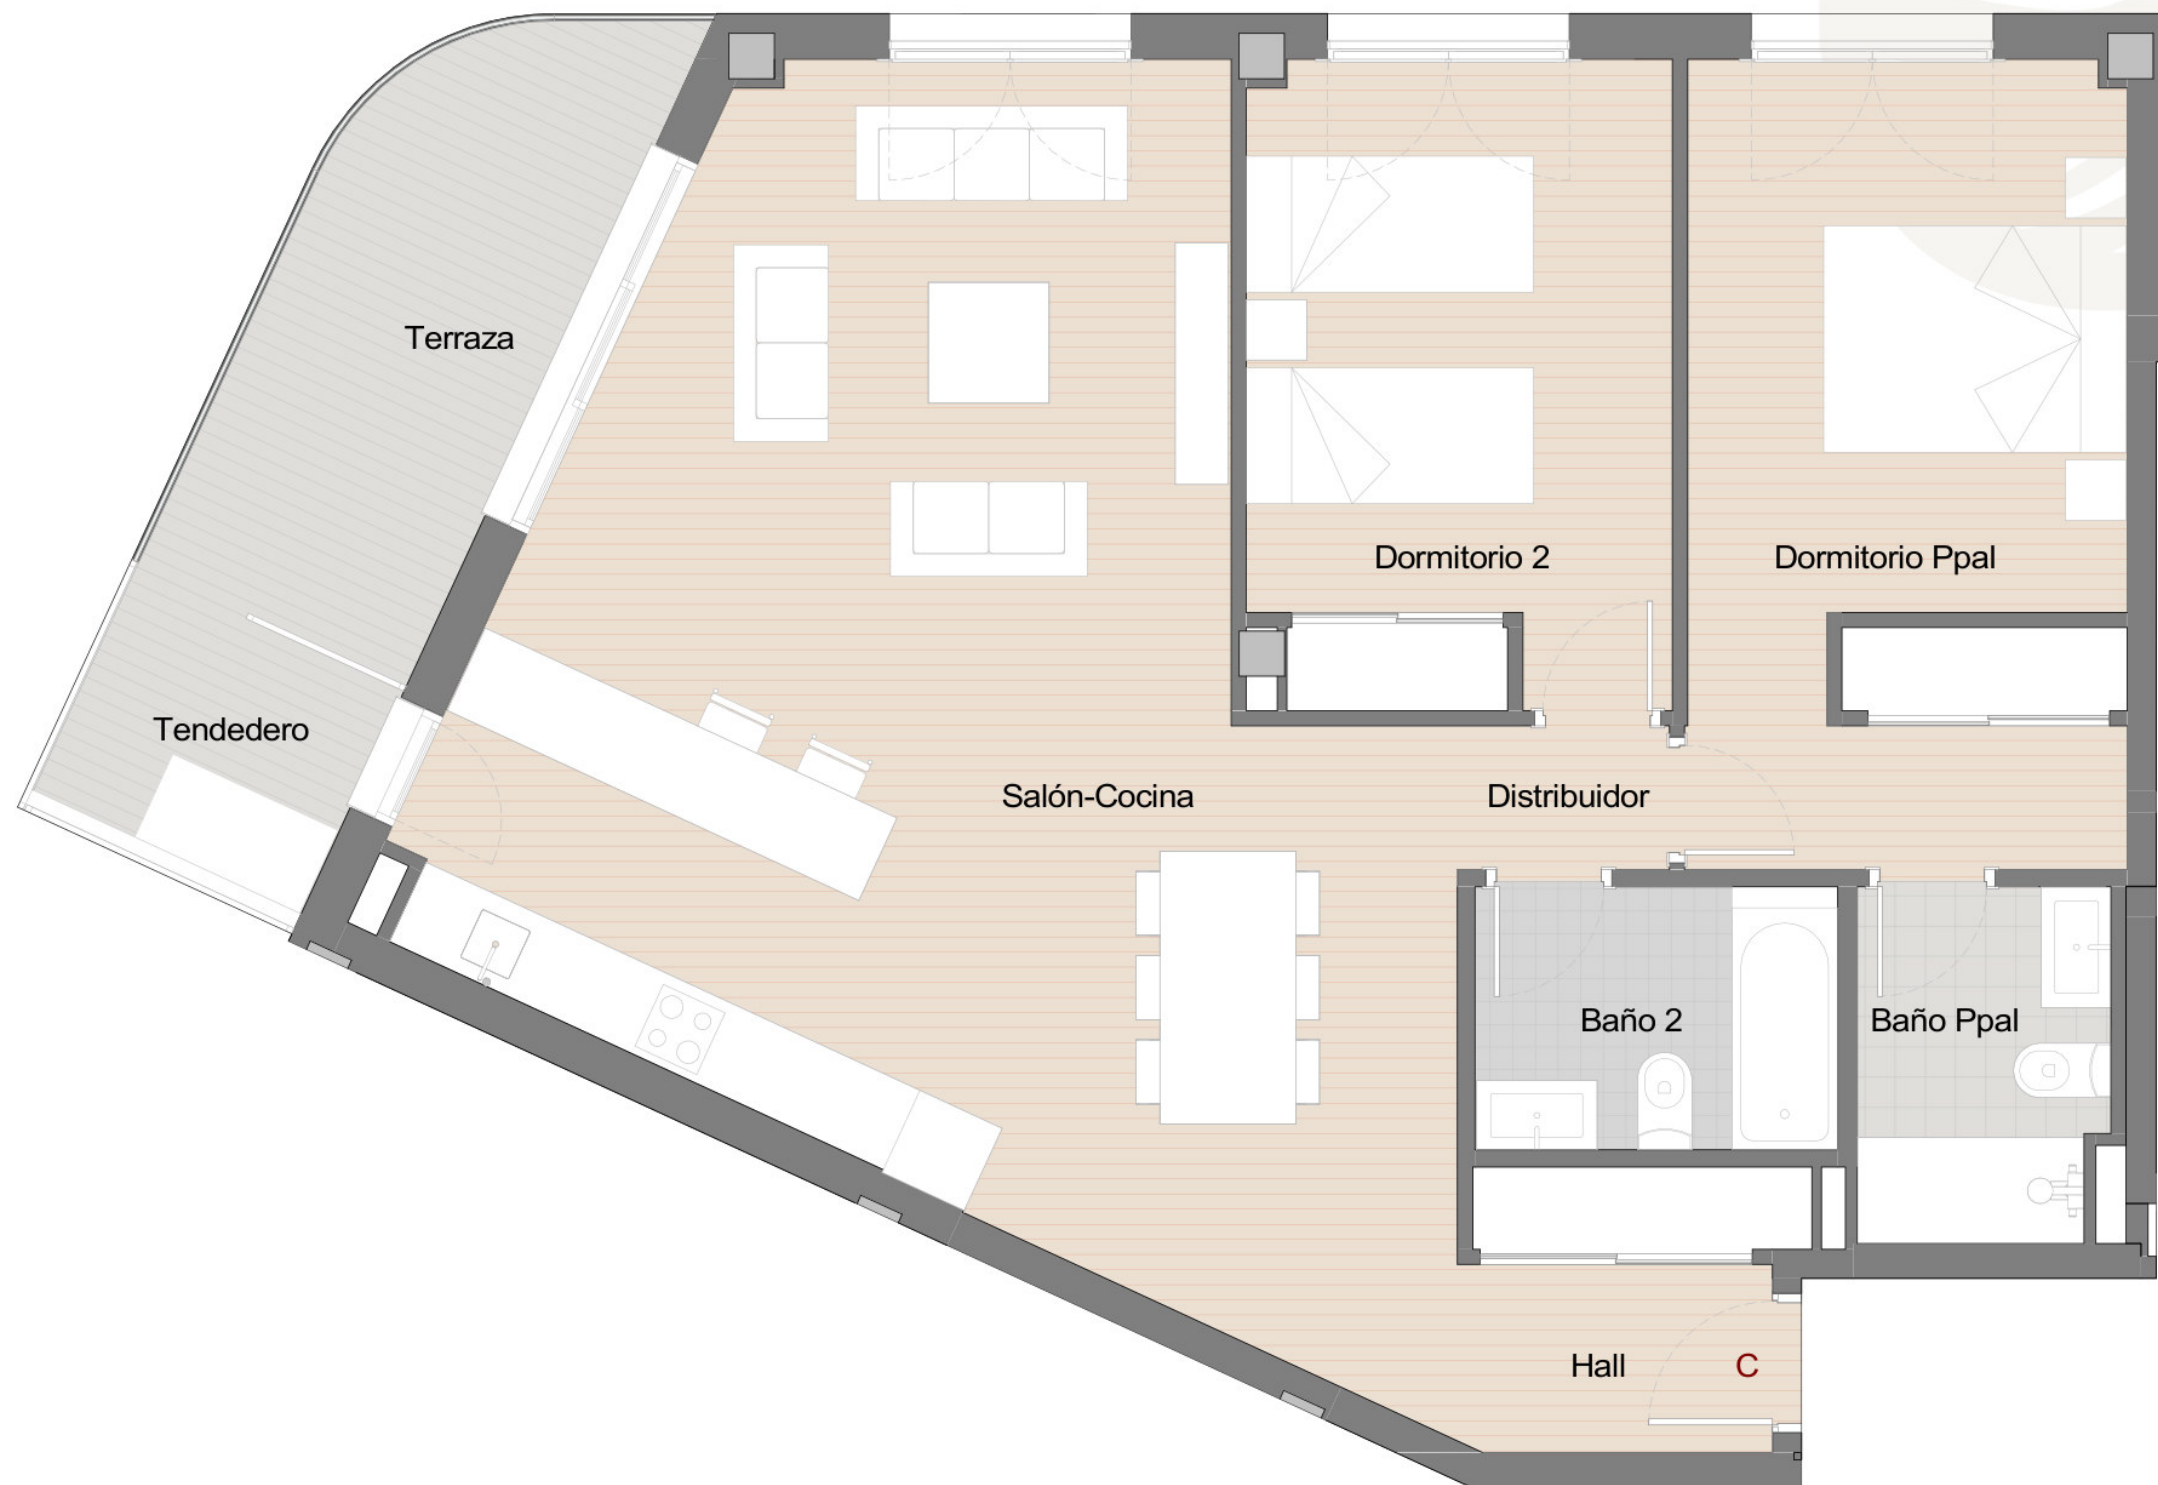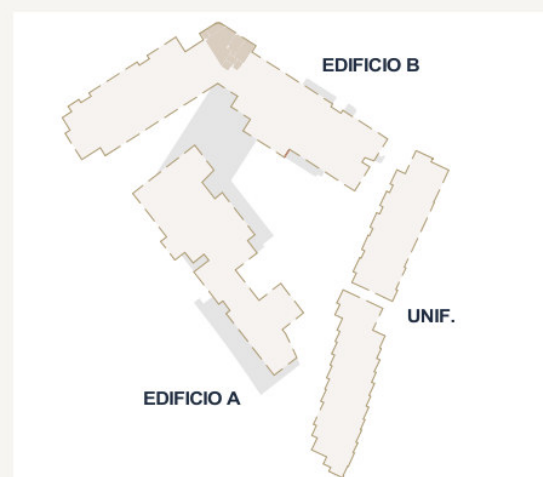

Escala 1:50
0 1 2 3



Este documento (tanto, su parte gráfica como los datos referidos a superficies) tienen carácter meramente orientativo, sin perjuicio de la información más exacta contenida en la documentación técnica de la promoción. Todo el mobiliario que se muestra en este plano se ha incluido a efectos meramente orientativos y decorativos. Los datos referidos a superficies, distribución y linderos son aproximados y pueden sufrir variaciones como consecuencia de exigencias comerciales, jurídicas, técnicas o de ejecución de proyecto. Los giros de las puertas y aparatos sanitarios no son vinculantes, el mobiliario es únicamente a título orientativo.