

EDIFICIO B

V3.2 C PORTAL 6 NIVEL 05 - PUERTA A

Hall	1,94 m ²
Salón-Cocina	34,24 m ²
Distribuidor 1	3,95 m ²
Distribuidor 2	4,32 m ²
Dormitorio Ppal	17,59 m ²
Baño Ppal	4,55 m ²
Dormitorio 2	10,22 m ²
Dormitorio 3	11,29 m ²
Baño 2	4,43 m ²
Aseo	2,36 m ²
Sup.Útil Interior	94,89 m ²

Azotea	59,45 m ²
Terraza 1	7,76 m ²
Terraza 2	9,03 m ²
Sup.Útil Exterior	76,24 m ²

Sup. Útil Total	171,13 m ²
-----------------	-----------------------



Sup. Útil BOJA	104,38 m ²
----------------	-----------------------

Sup. Const. Interior + PPZC	125,84 m ²
-----------------------------	-----------------------

Sup. Construida Exterior	81,34 m ²
--------------------------	----------------------

Sup. Construida BOJA	138,43 m ²
----------------------	-----------------------

NOTA: La superficie útil según Decreto 218/2005 se define como la superficie del suelo interior de la vivienda y el 50% de espacios exteriores privados, limitandose al 10% de la útil interior.

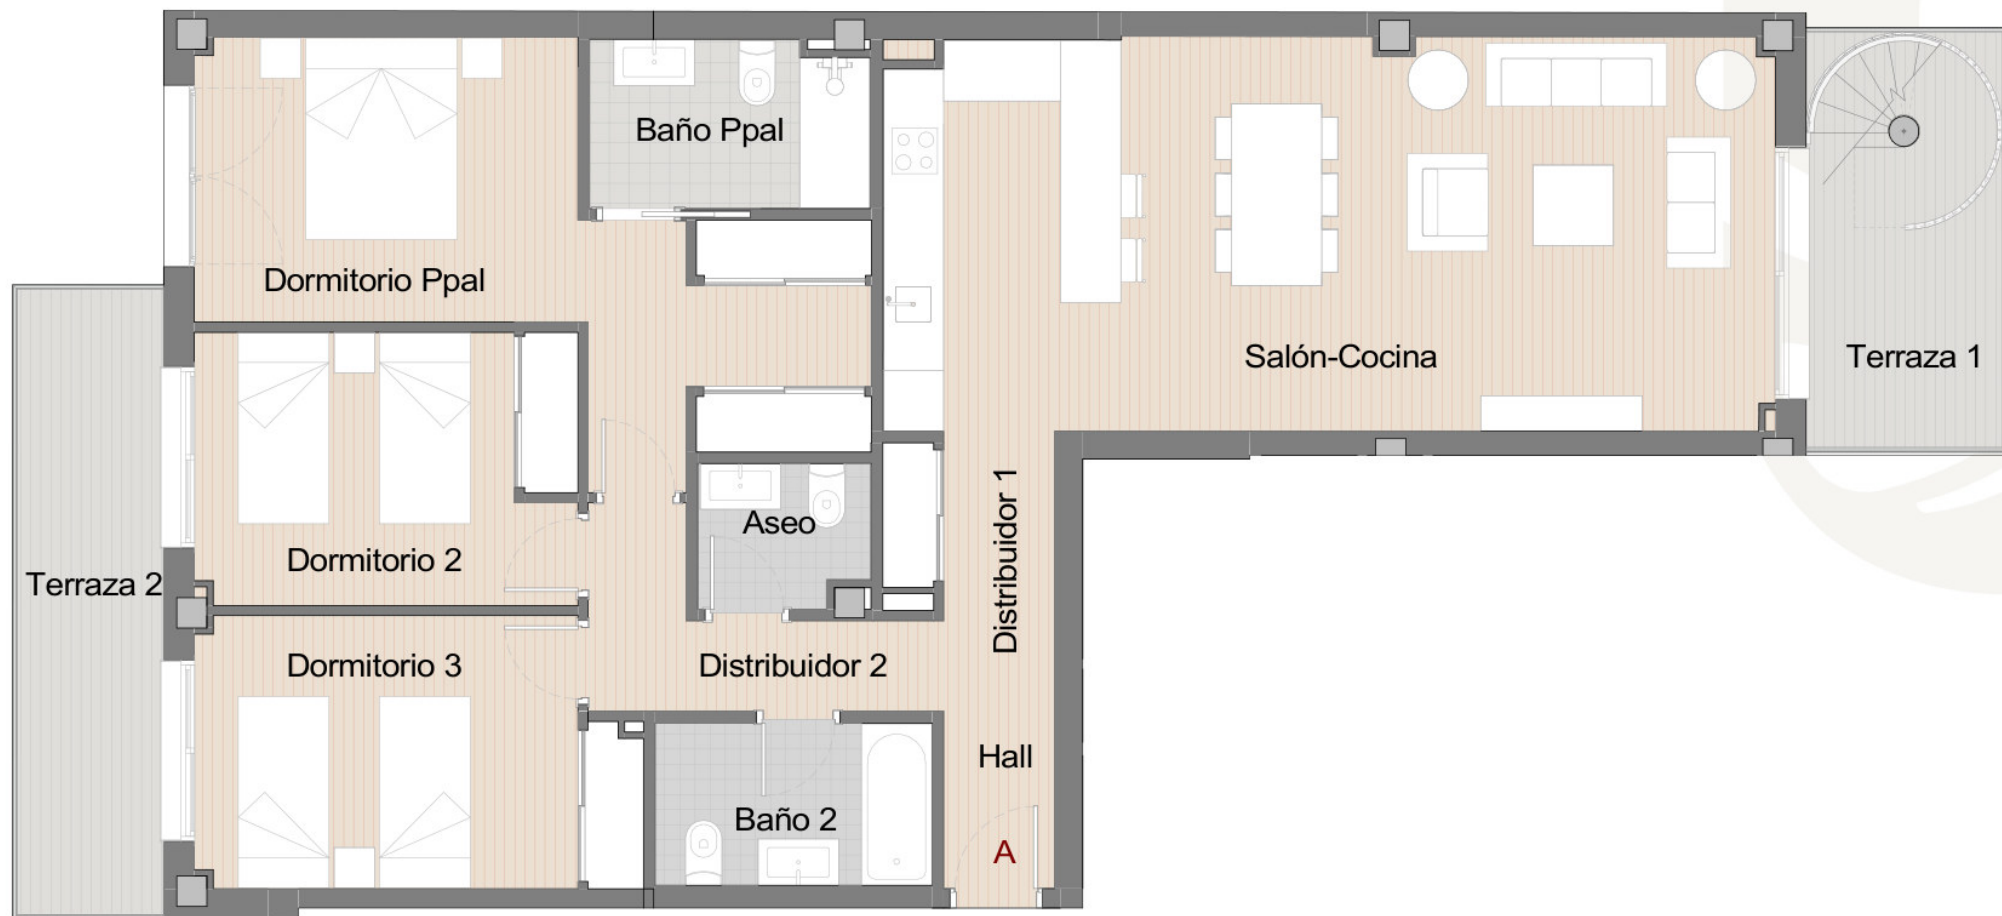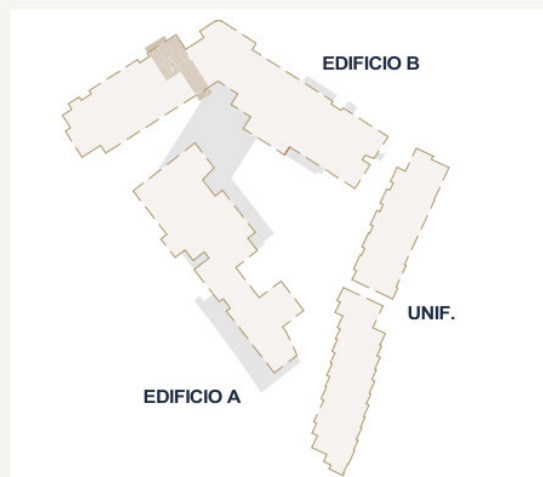

P05



P06



Este documento (tanto, su parte gráfica como los datos referidos a superficies) tienen carácter meramente orientativo, sin perjuicio de la información más exacta contenida en la documentación técnica de la promoción. Todo el mobiliario que se muestra en este plano se ha incluido a efectos meramente orientativos y decorativos. Los datos referidos a superficies, distribución y linderos son aproximados y pueden sufrir variaciones como consecuencia de exigencias comerciales, jurídicas, técnicas o de ejecución de proyecto. Los giros de las puertas y aparatos sanitarios no son vinculantes, el mobiliario es únicamente a título orientativo.