




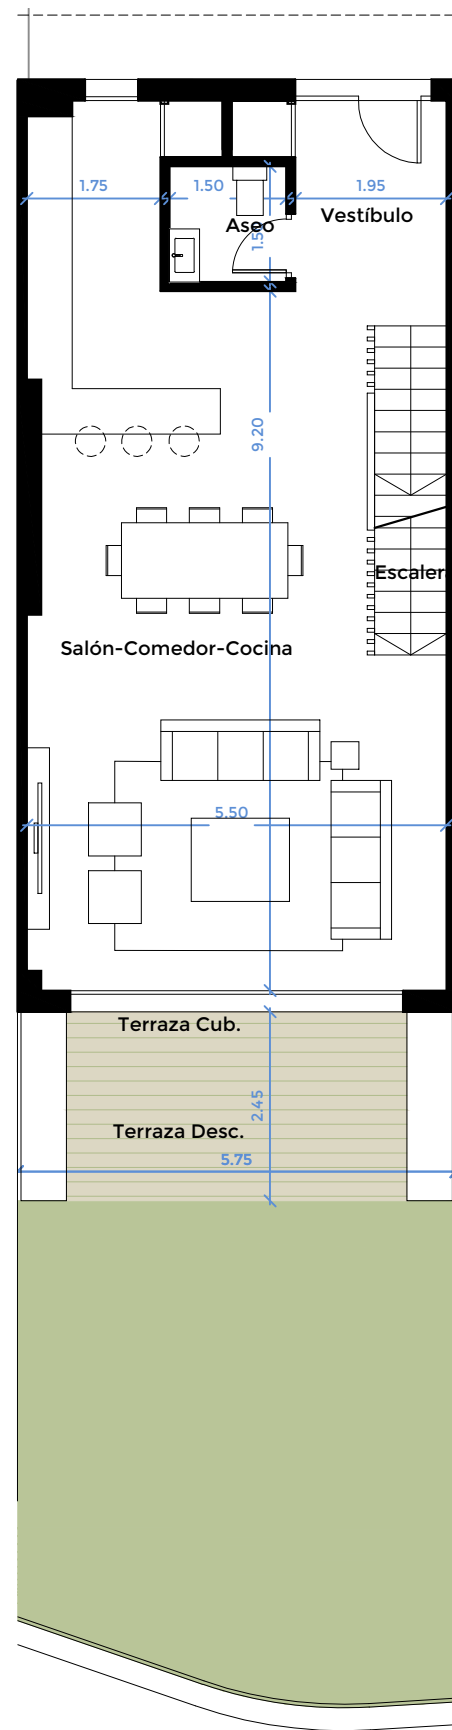


PLANTA BAJA

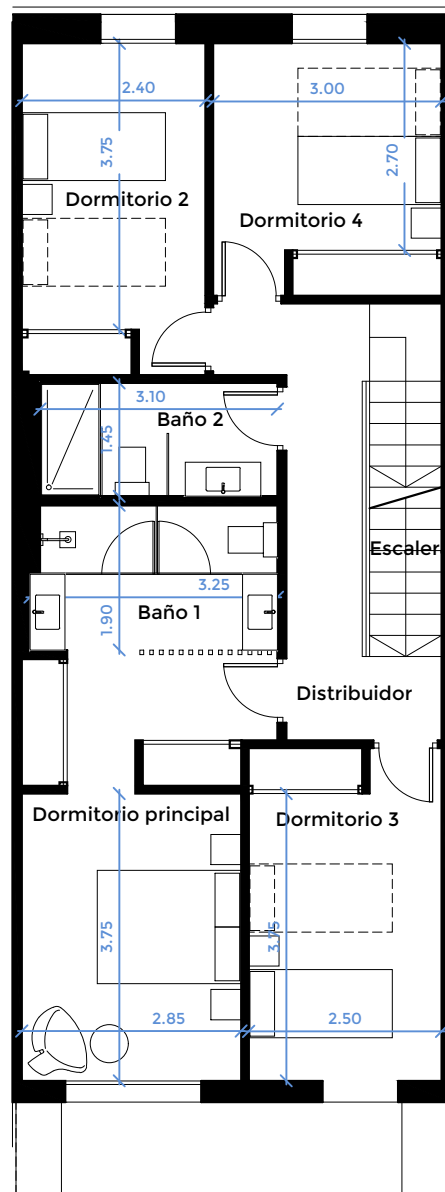

PLANTA PRIMERA

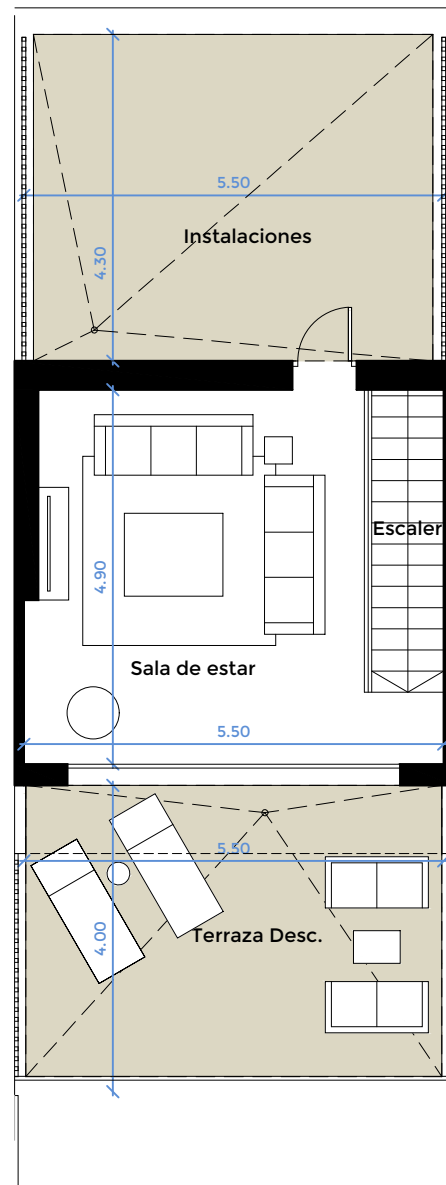


PLANTA SEGUNDA

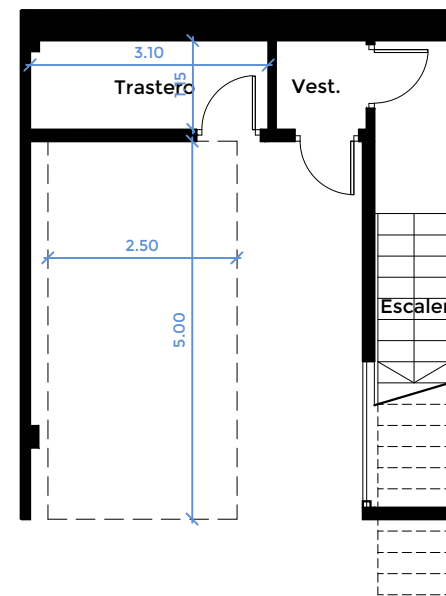

PLANTA SÓTANO

CALA SERENA SUN

VIVIENDA H4
4D

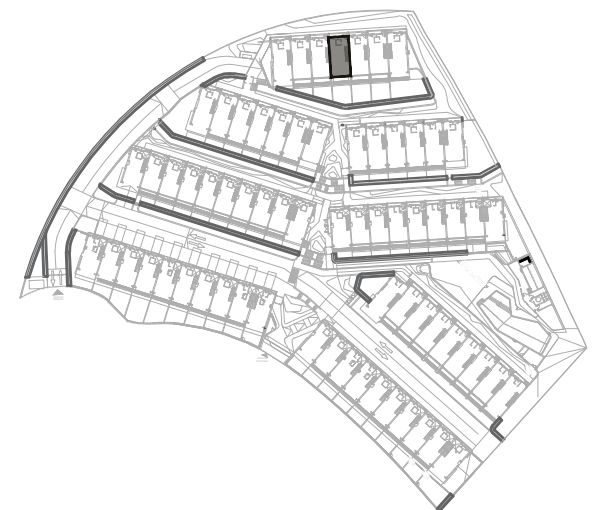

PLANTA SOTANO	1,40 m ²
Vestíbulo	1,40 m ²
PLANTA BAJA	59,10 m ²
Vestíbulo	5,60 m ²
Salón-comedor-cocina	51,20 m ²
Aseo	2,30 m ²
PLANTA PRIMERA	83,70 m ²
Dormitorio Principal	16,70 m ²
Dormitorio 2	10,60 m ²
Dormitorio 3	11,10 m ²
Dormitorio 4	10,00 m ²
Distribuidor	8,10 m ²
Baño 1	6,10 m ²
Baño 2	4,70m ²
Escaleras	16,40 m ²

PLANTA SEGUNDA	22,90 m ²
Sala de estar	22,90 m ²

EXTERIOR	58,90 m ²
TRASTEROS	3,70 m ²
PLAZA APARCAMIENTO	12,50 m ²

Superficie útil de vivienda:	167,10 m ²
Superficie útil de vivienda s/D J.A. 218/2005:	183,81 m ²
Superficie útil de espacios exteriores:	58,90 m ²

Sup. construida de vivienda c.c. s/D J.A. 218/2005:	221,61 m ²
Superficie construida de vivienda:	197,00 m ²
Superficie construida de vivienda c.c.:	201,00 m ²
Superficie construida exterior solada:	64,00 m ²
Superficie construida exterior jardín:	34,00 m ²

0 1 2 3m



Advertencia legal: La información que se muestra a continuación ha sido elaborada a partir del Proyecto de Ejecución del edificio y puede sufrir modificaciones por exigencias técnicas, ajustándose en todo caso a los planos as-built contenidos en el Libro del Edificio. Las superficies son aproximadas y la ubicación de aparatos sanitarios, instalaciones y mobiliario, en el caso de incluirse, no necesariamente conforme al plano. Consulte en el punto de venta.