


El presente plano comercial, que incluye una parte gráfica y datos relativos a superficies, puede ser objeto de modificaciones ordenadas por los organismos públicos competentes y/o exigencias técnicas o jurídicas, siempre y cuando estén justificadas y no supongan alteraciones sustanciales. El mobiliario mostrado no está incluido y el equipamiento del inmueble será el indicado en la correspondiente memoria de calidades.

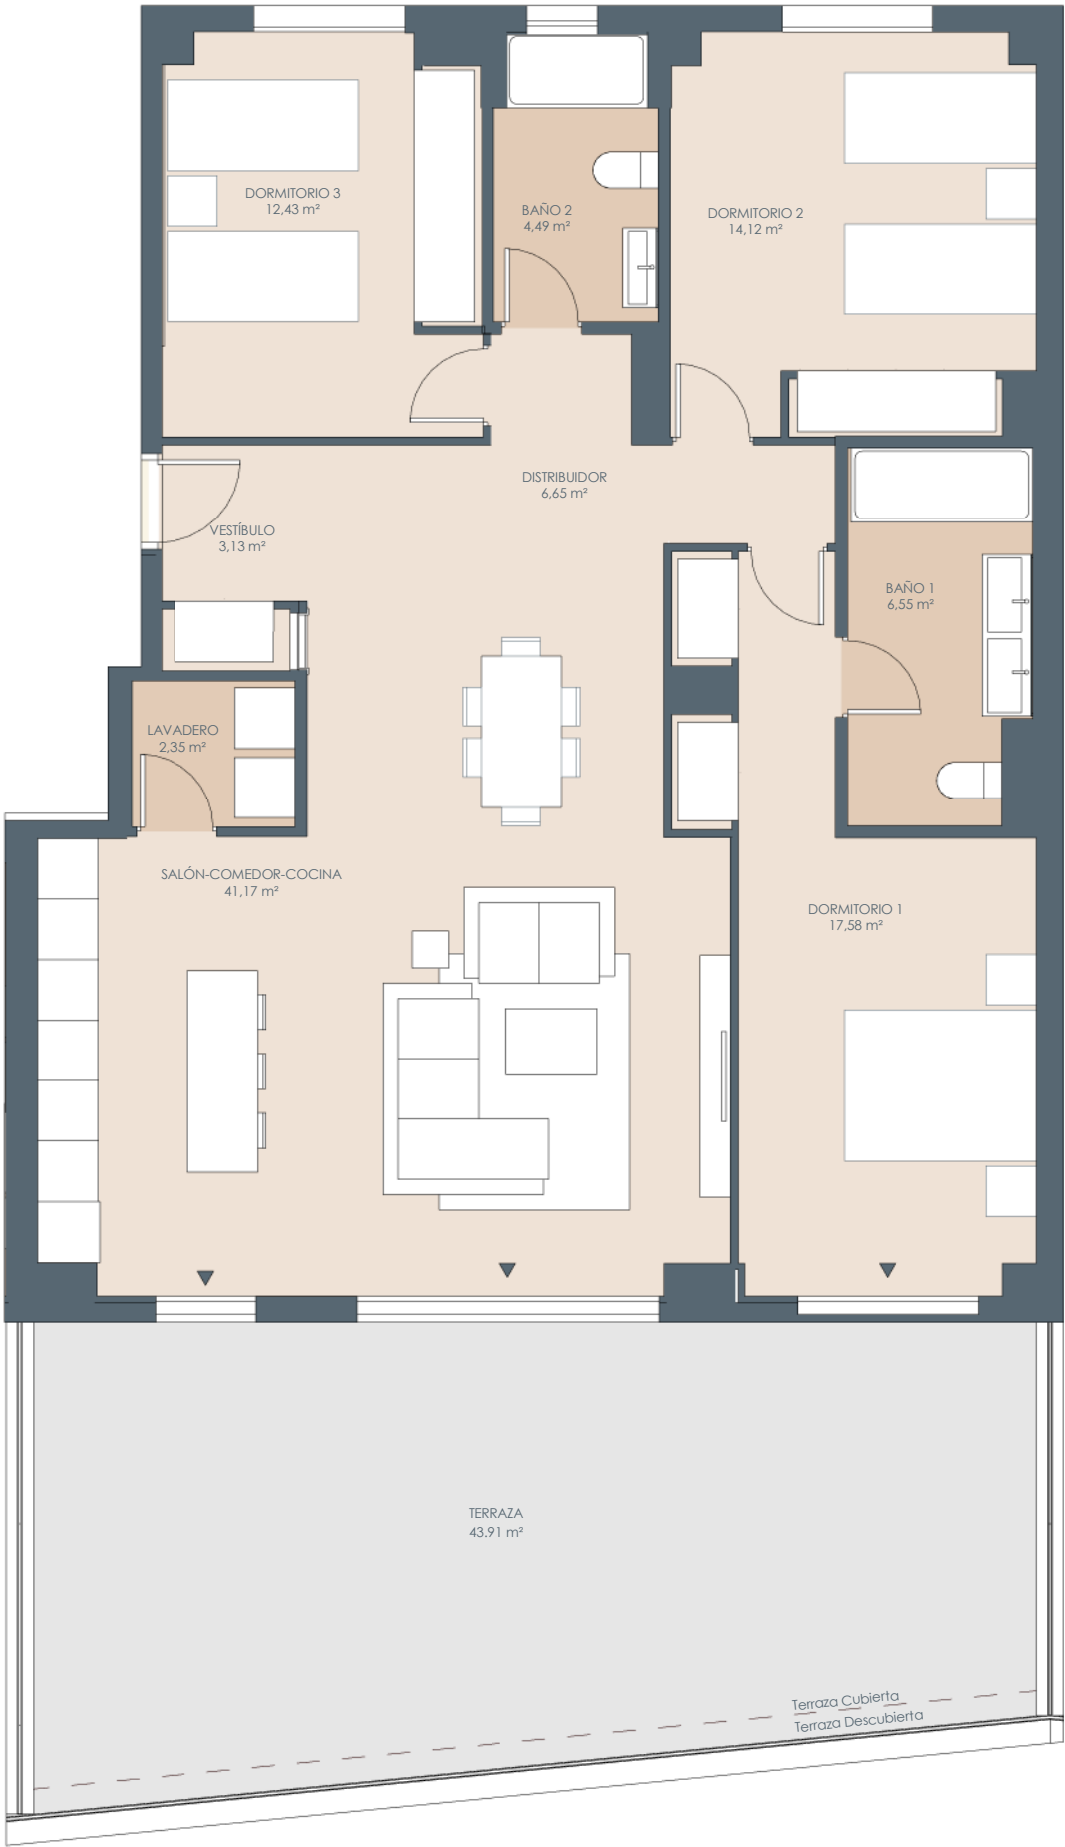


1-1-0-A




Superficies	Vivienda 3D
Superficie útil interior	108,47 m²
Superficie construida interior	124,27 m²
Superficie construida exterior	47,52 m²
Superficie construida ppZC	193,10 m²
Superficie Jardín	0,00 m²
Terraza	43,91 m²
DECRETO 218/2005	
Superficie útil	119,32 m²
Superficie construida	156,29 m²

Localización

Calle Torrevigía, Estepona. Málaga

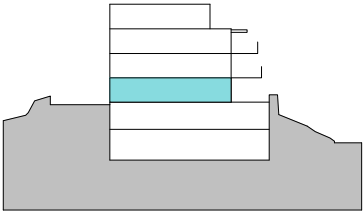

Planta 00

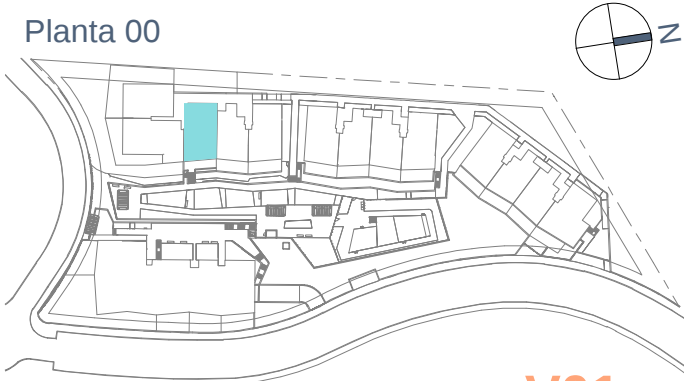

V01