


El presente plano comercial, que incluye una parte gráfica y datos relativos a superficies, puede ser objeto de modificaciones ordenadas por los organismos públicos competentes y/o exigencias técnicas o jurídicas, siempre y cuando estén justificadas y no supongan alteraciones sustanciales. El mobiliario mostrado no está incluido y el equipamiento del inmueble será el indicado en la correspondiente memoria de calidades.

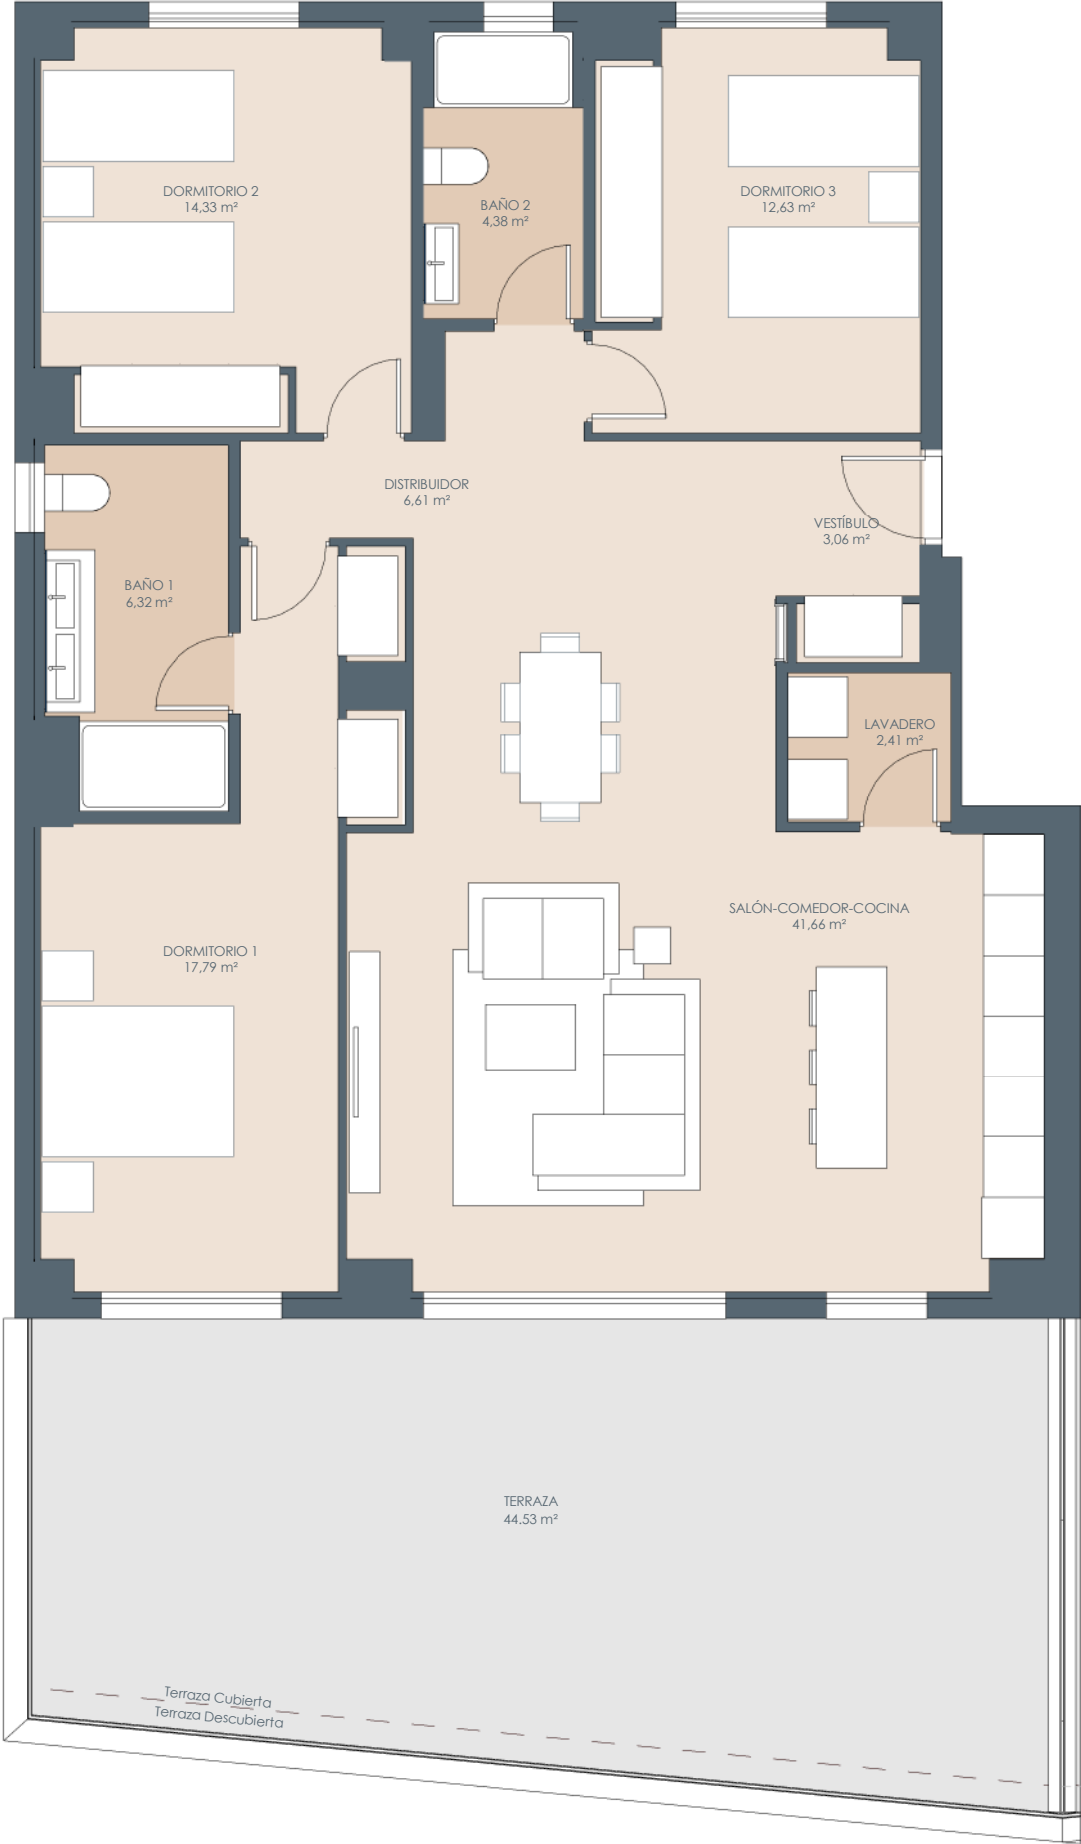


2-3-1-B



Superficies	Vivienda 3D
Superficie útil interior	109,19 m²
Superficie construida interior	126,40 m²
Superficie construida exterior	48,36 m²
Superficie construida ppZC	196,21 m²
Superficie Jardín	0,00 m²
Terraza	44,53 m²
DECRETO 218/2005	
Superficie útil	120,11 m²
Superficie construida	158,86 m²

Localización

Calle Torrevigía, Estepona. Málaga

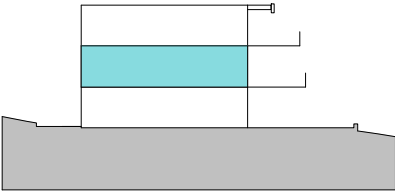

Planta 01

