


El presente plano comercial, que incluye una parte gráfica y datos relativos a superficies, puede ser objeto de modificaciones ordenadas por los organismos públicos competentes y/o exigencias técnicas o jurídicas, siempre y cuando estén justificadas y no supongan alteraciones sustanciales. El mobiliario mostrado no está incluido y el equipamiento del inmueble será el indicado en la correspondiente memoria de calidades.



3-6-0-B

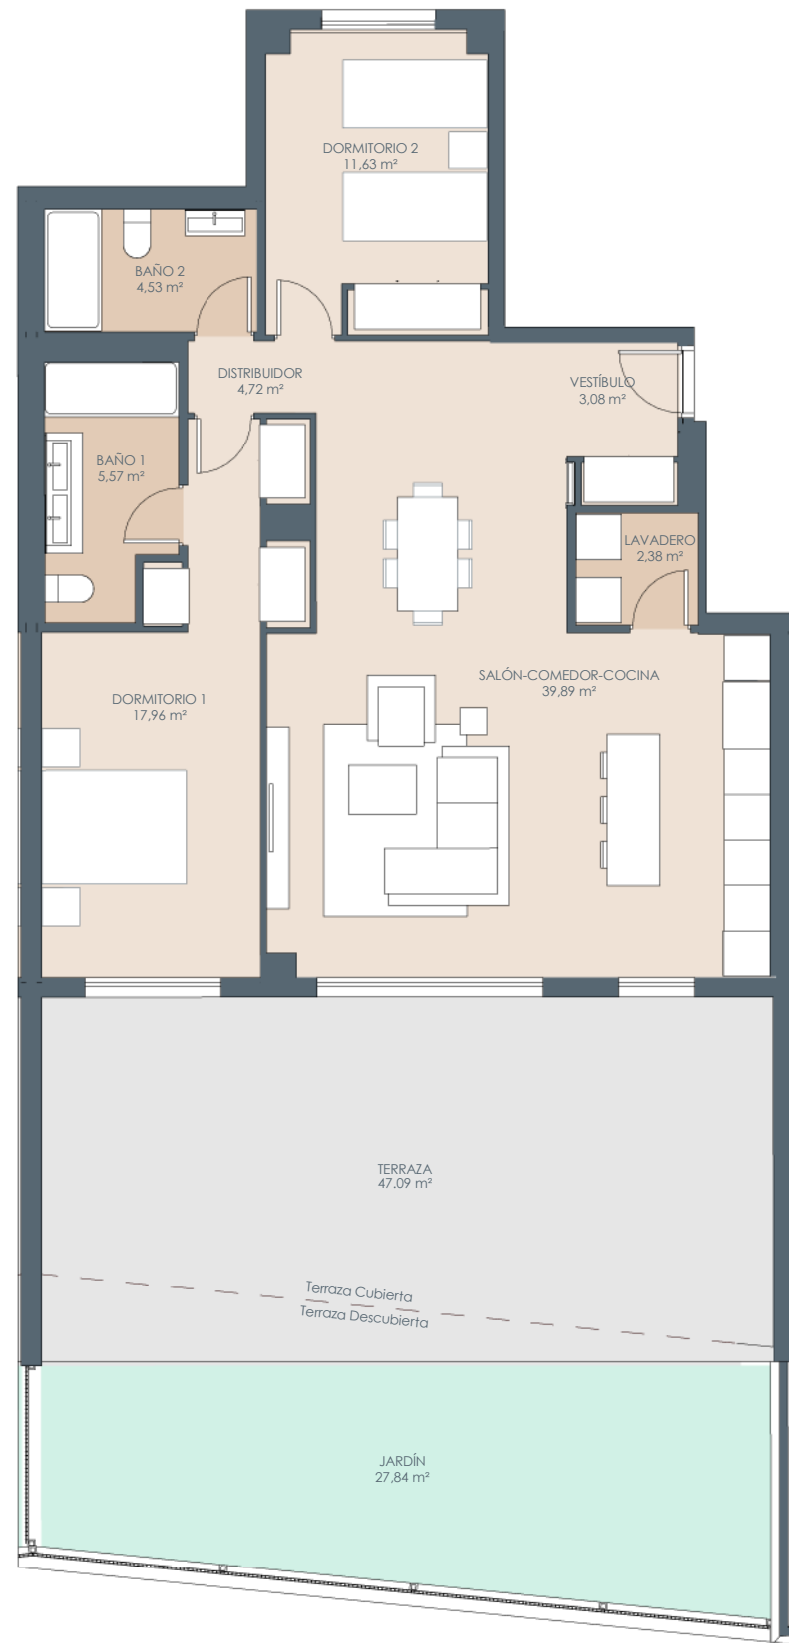


Superficies Vivienda 2D


Superficie útil interior	89,76 m²
Superficie construida interior	102,24 m²
Superficie construida exterior	81,72 m²
Superficie construida ppZC	201,59 m²
Superficie Jardín	33,70 m²
Terraza	47,09 m²
DECRETO 218/2005	
Superficie útil	98,74 m²
Superficie construida	128,54 m²

Localización

Calle Torrevigía, Estepona. Málaga

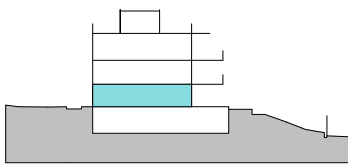

Planta 00

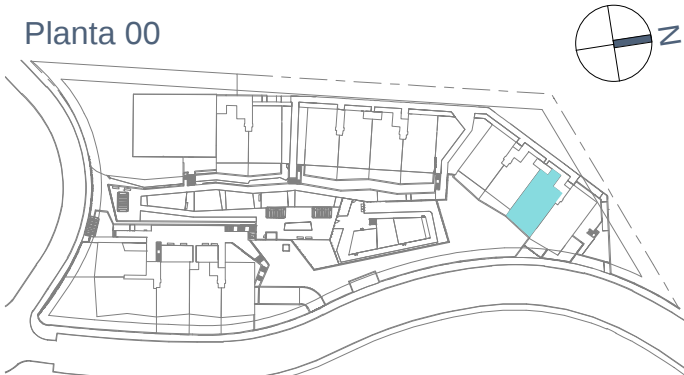

V01