


El presente documento es de carácter informativo y podrá presentar variaciones por exigencias técnicas del proyecto. Todo el mobiliario es meramente decorativo. Las superficies expresadas son aproximadas pudiendo presentar modificaciones por razones de índole técnica en el desarrollo de ejecución de las obras.

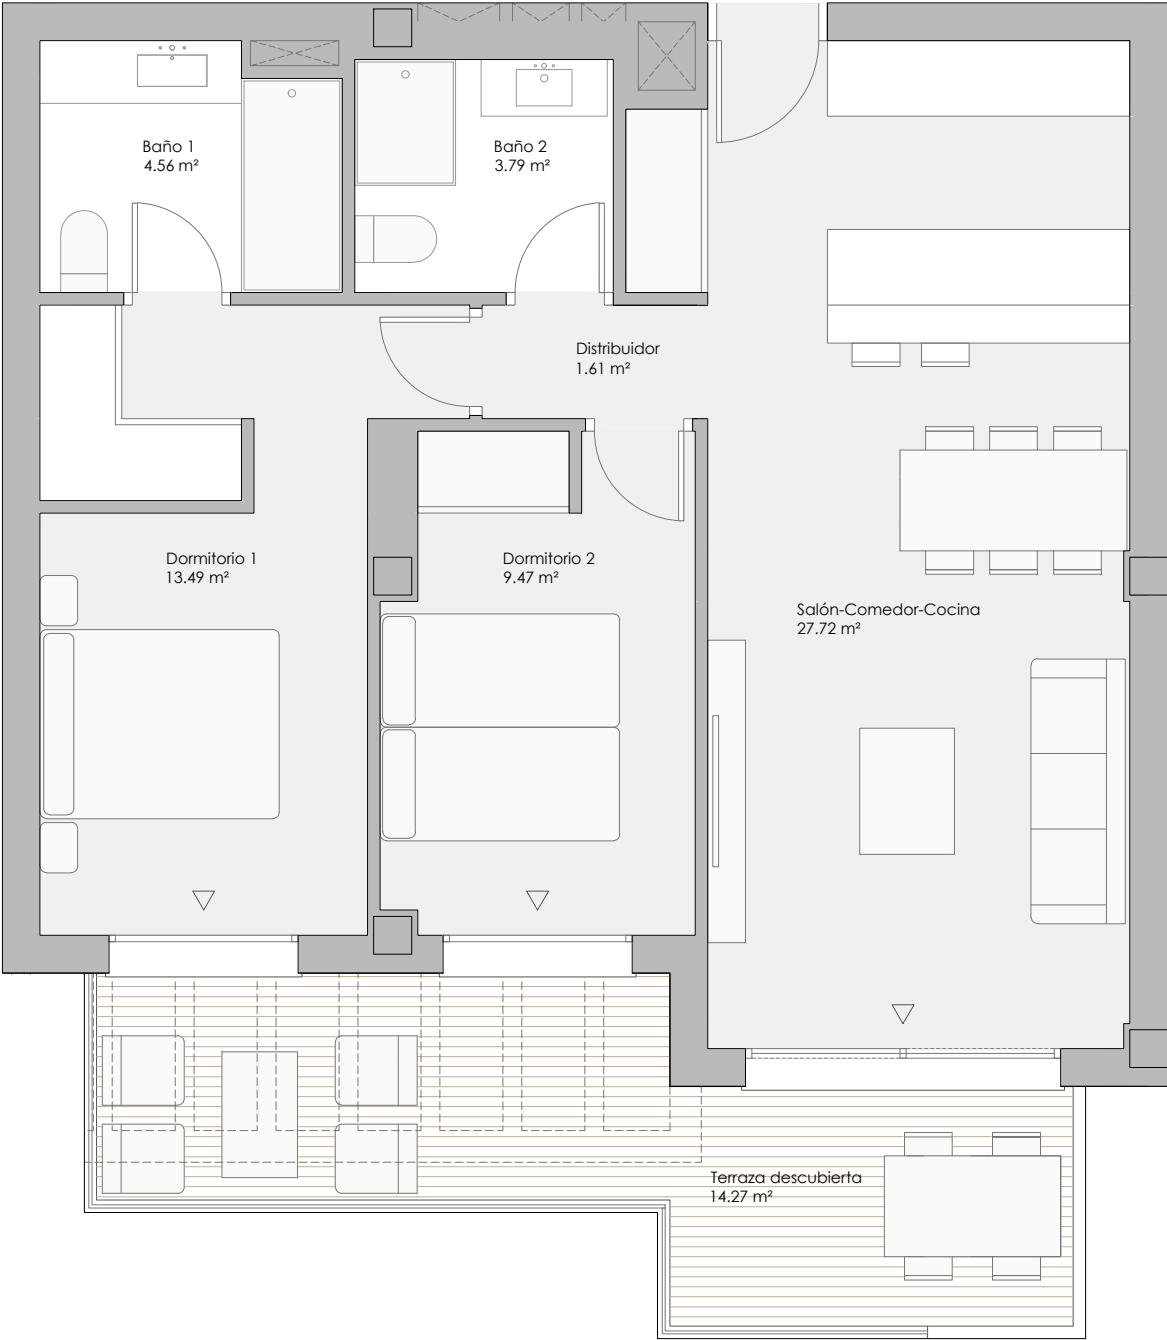


VT 2.19 2 dormitorios


RESUMEN SUPERFICIES ÚTILES	
Total superficie útil interior	60.64 m²
Total superficie útil exterior	14.27 m²
Total superficie útil vivienda	74.91 m²

RESUMEN SUPERFICIES CONSTRUIDAS	
Total superficie construida interior	70.99 m²
Total superficie construida exterior	15.54 m²
Total superficie construida vivienda	86.53 m²
Total superficie construida con comunes	97.34 m²

RESUMEN SUPERFICIES SEGÚN DECRETO 218/2005	
Superficie útil BOJA	66.70 m²
Superficie construida BOJA	88.90 m²

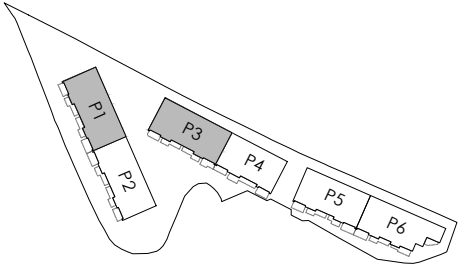

LOCALIZACIÓN
Planta Tercera

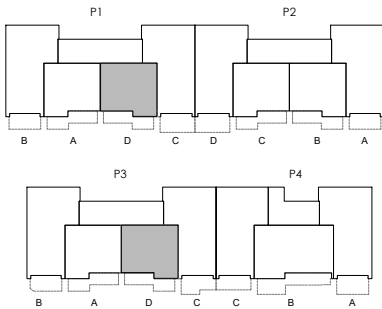

0 (m) 1 2
escala 1:60

FEBRERO 2026

