



El presente documento es de carácter informativo y podrá presentar variaciones por exigencias técnicas del proyecto. Todo el mobiliario es meramente decorativo. Las superficies expresadas son aproximadas pudiendo presentar modificaciones por razones de índole técnica en el desarrollo de ejecución de las obras.

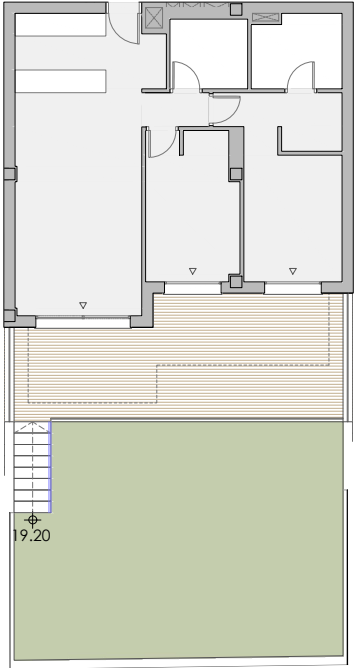

Esquema general

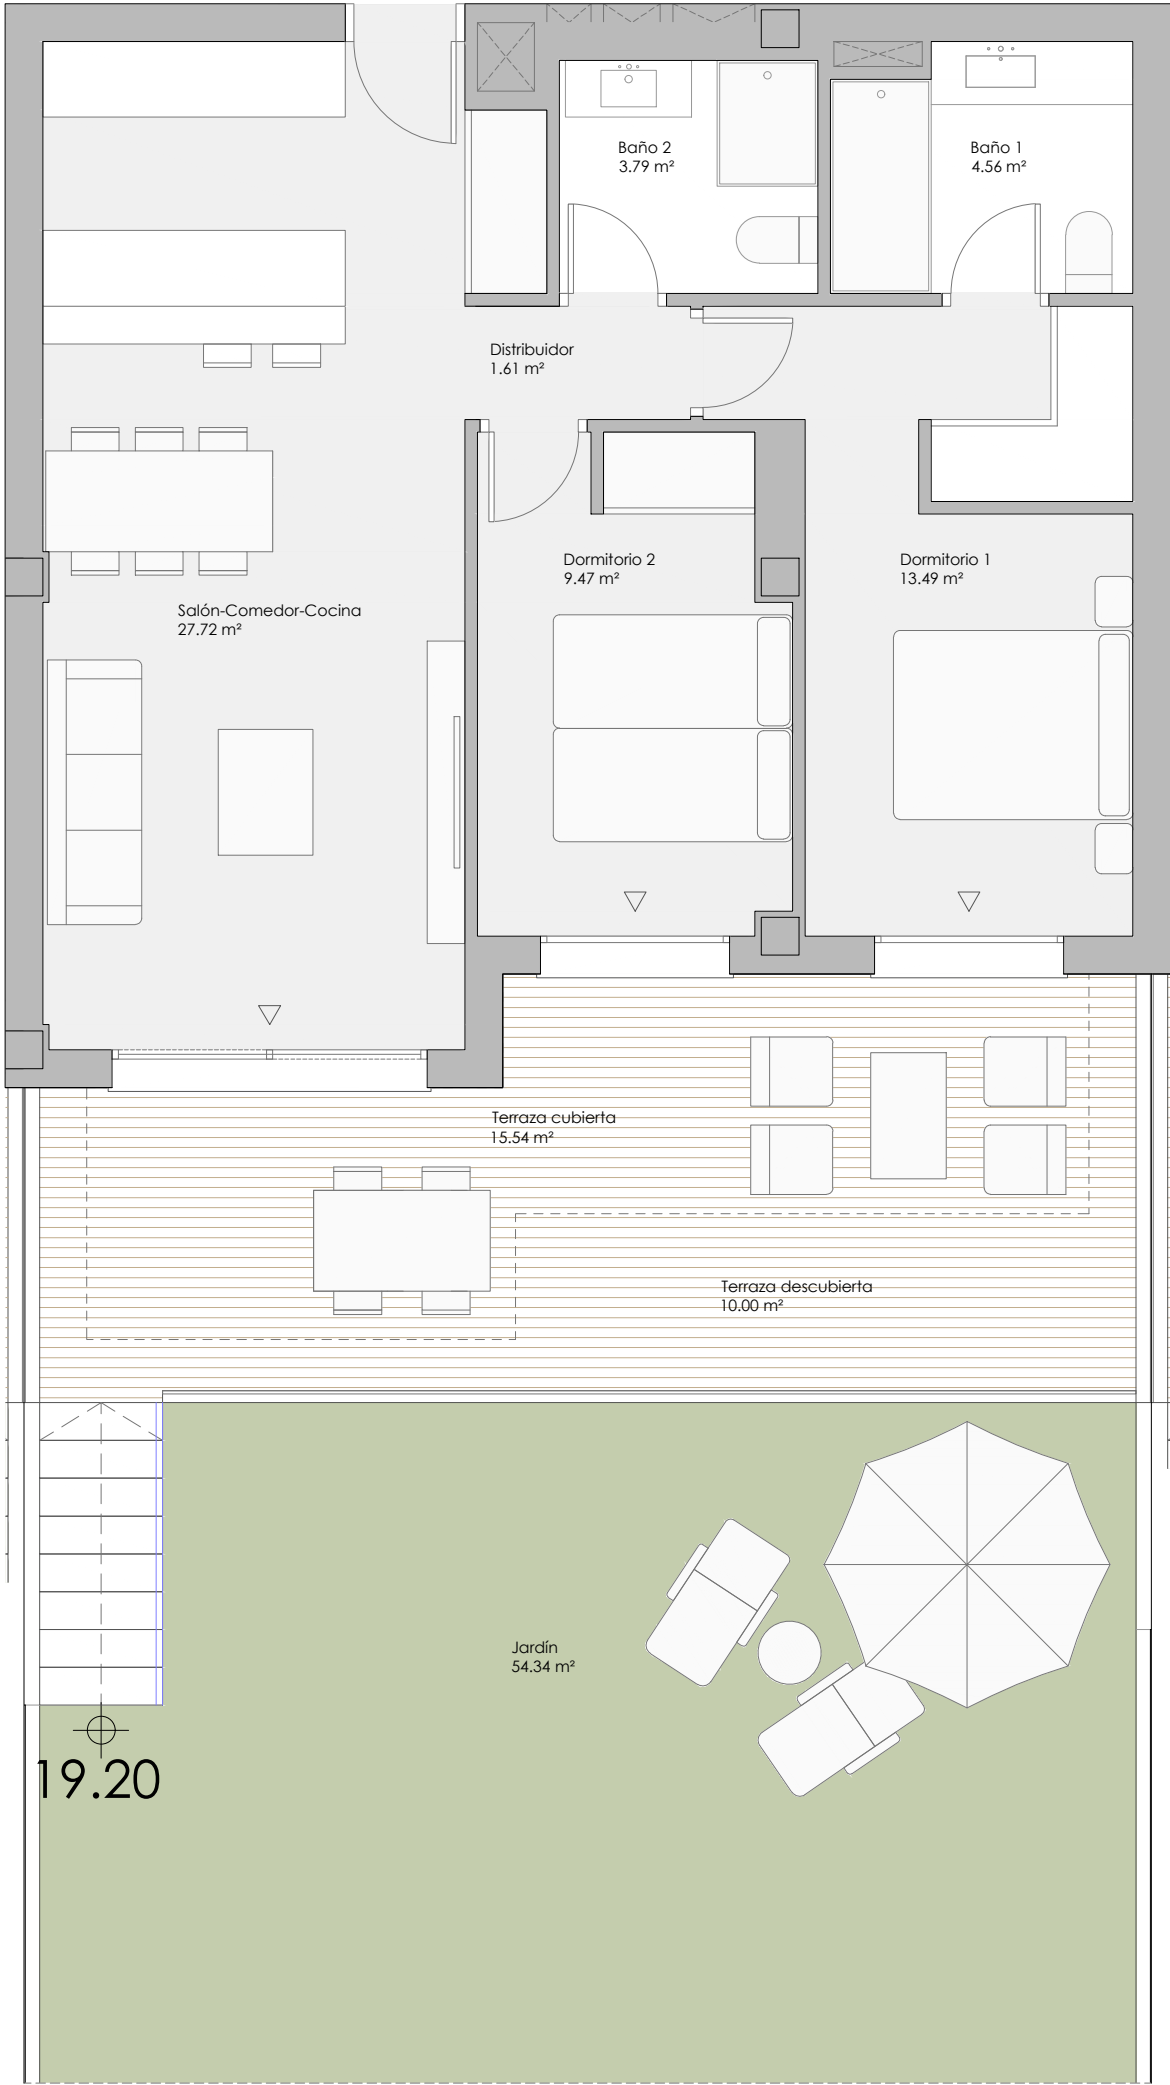


VT 2.3 2 dormitorios

RESUMEN SUPERFICIES ÚTILES	
Total superficie útil interior	60.64 m²
Total superficie útil exterior	79.88 m²
Total superficie útil vivienda	140.52 m²

RESUMEN SUPERFICIES CONSTRUIDAS	
Total superficie construida interior	70.99 m²
Total superficie construida exterior	85.15 m²
Total superficie construida vivienda	156.14 m²
Total superficie construida con comunes	169.32 m²

RESUMEN SUPERFICIES SEGÚN DECRETO 218/2005	
Superficie útil BOJA	66.70 m²
Superficie construida BOJA	91.27 m²

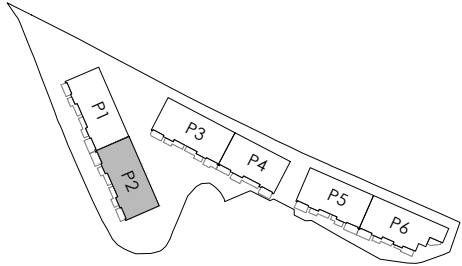

LOCALIZACIÓN
Planta Baja

