



El presente documento es de carácter informativo y podrá presentar variaciones por exigencias técnicas del proyecto. Todo el mobiliario es meramente decorativo. Las superficies expresadas son aproximadas pudiendo presentar modificaciones por razones de índole técnica en el desarrollo de ejecución de las obras.

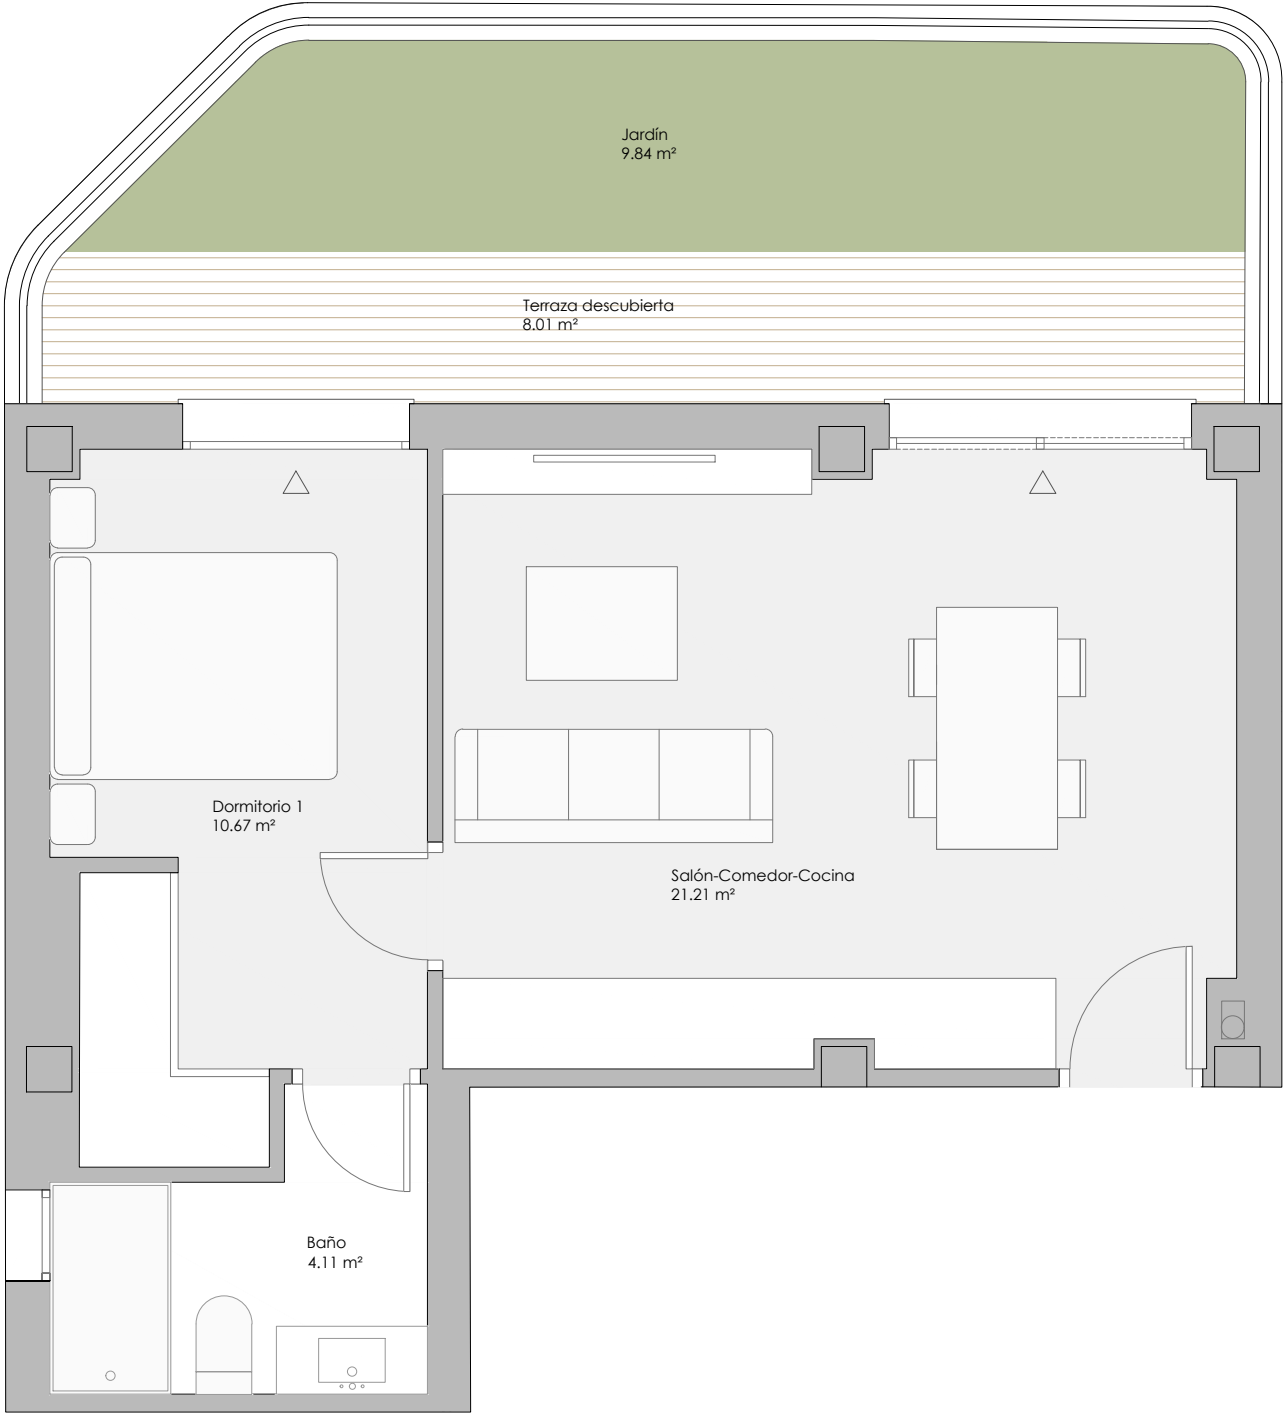



HELVET GREEN
GOLF & LIVING RESIDENCES
brosh
GRUPO BROSCH

VT 1.5	1 dormitorios
RESUMEN SUPERFICIES ÚTILES	
Total superficie útil interior	35.99 m²
Total superficie útil exterior	17.85 m²
Total superficie útil vivienda	53.84 m²
RESUMEN SUPERFICIES CONSTRUIDAS	
Total superficie construida interior	44.13 m²
Total superficie construida exterior	20.87 m²
Total superficie construida vivienda	65.00 m²
Total superficie construida con comunes	71.72 m²
RESUMEN SUPERFICIES SEGÚN DECRETO 218/2005	
Superficie útil BOJA	39.59 m²
Superficie construida BOJA	55.26 m²

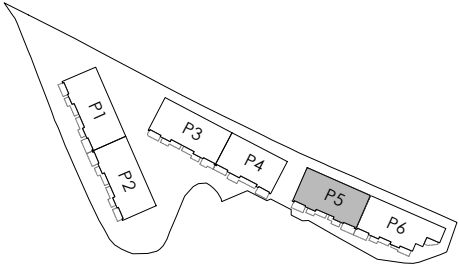

LOCALIZACIÓN
Planta Baja

