


El presente documento es de carácter informativo y podrá presentar variaciones por exigencias técnicas del proyecto. Todo el mobiliario es meramente decorativo. Las superficies expresadas son aproximadas pudiendo presentar modificaciones por razones de índole técnica en el desarrollo de ejecución de las obras.

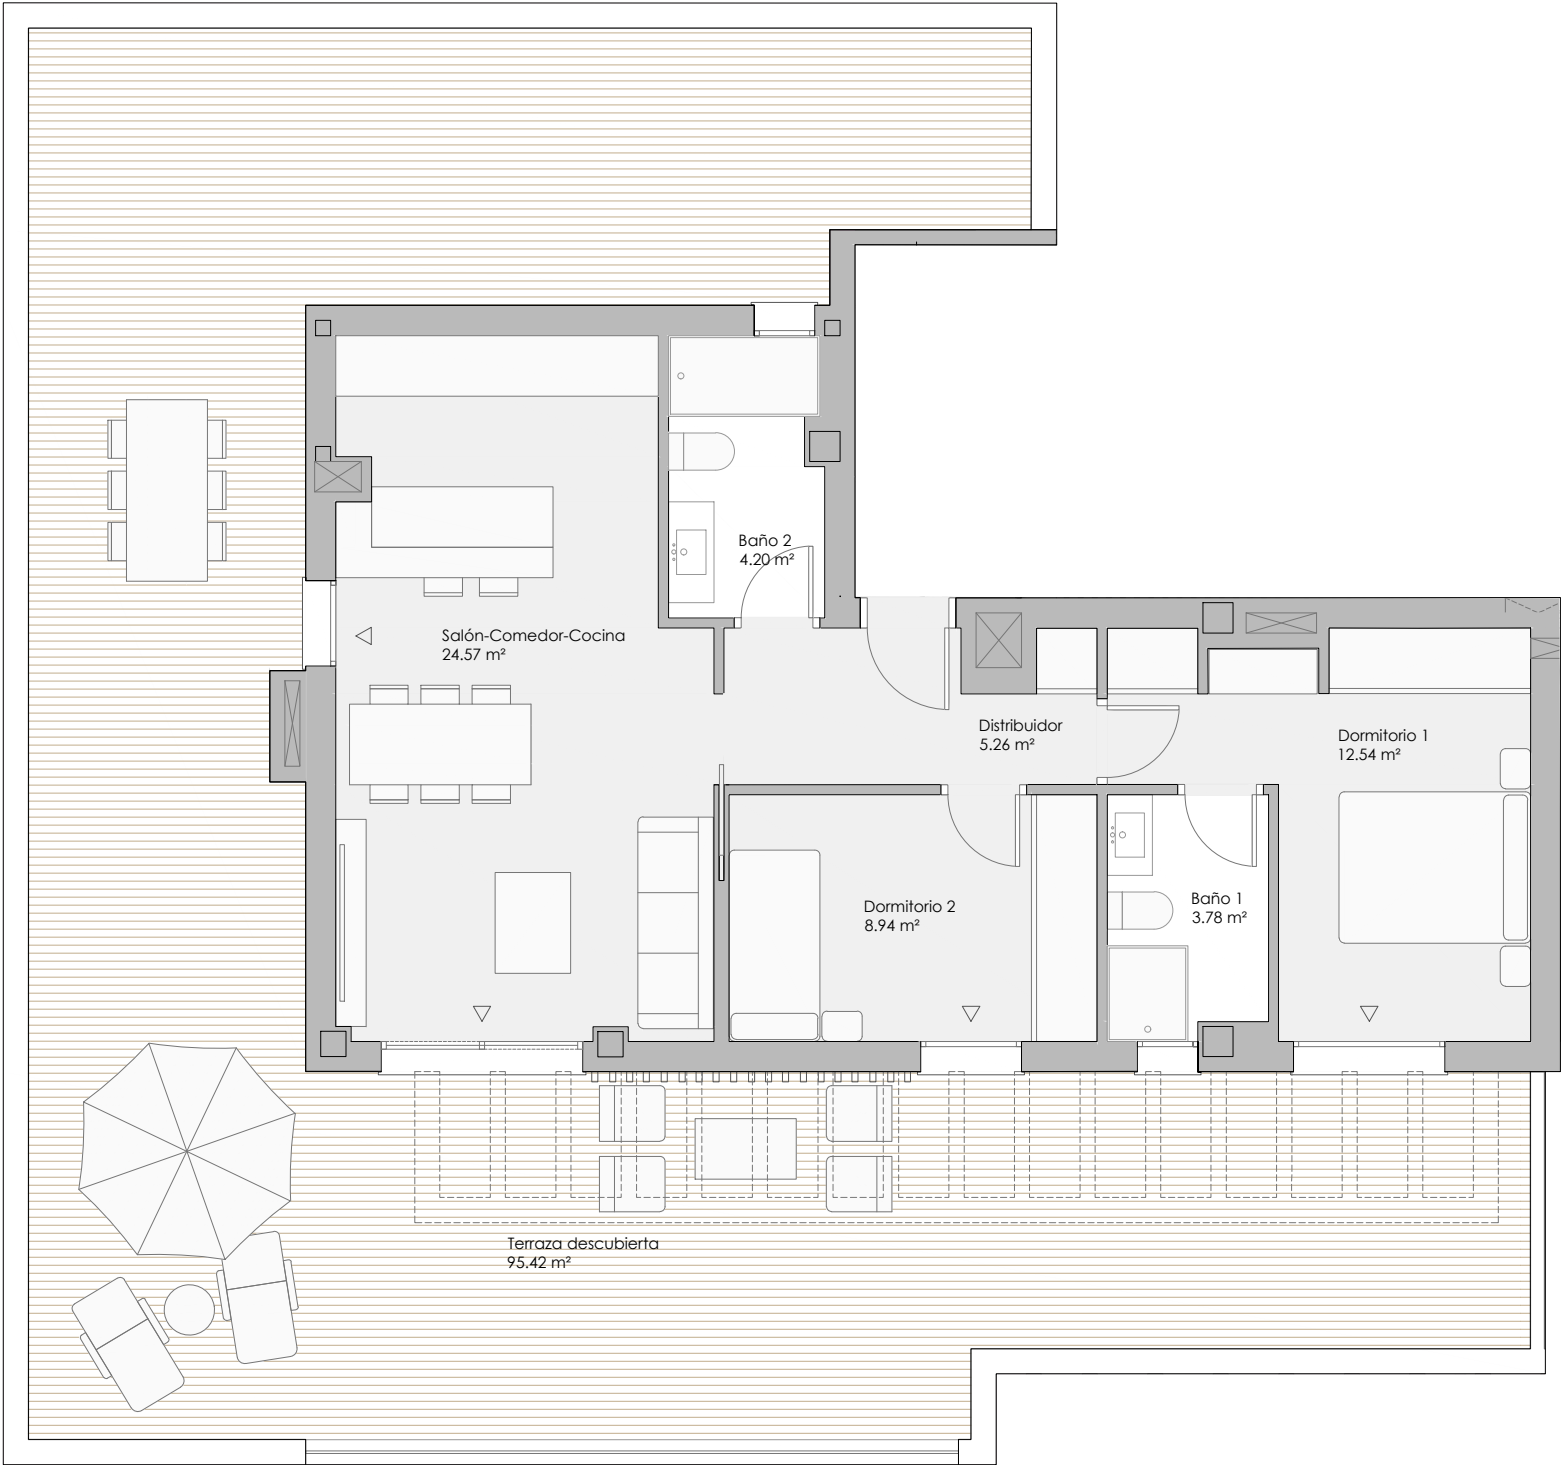



HELVET GREEN

GOLF & LIVING RESIDENCES

brosh

GRUPO BROSCH


VT 2.29

2 dormitorios


RESUMEN SUPERFICIES ÚTILES	
Total superficie útil interior	59.28 m²
Total superficie útil exterior	95.42 m²
Total superficie útil vivienda	154.70 m²

RESUMEN SUPERFICIES CONSTRUIDAS	
Total superficie construida interior	72.13 m²
Total superficie construida exterior	107.21 m²
Total superficie construida vivienda	179.34 m²
Total superficie construida con comunes	190.32 m²

RESUMEN SUPERFICIES SEGÚN DECRETO 218/2005	
Superficie útil BOJA	65.21 m²
Superficie construida BOJA	90.32 m²

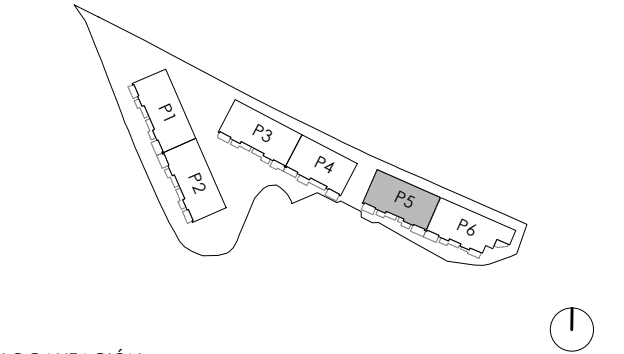

LOCALIZACIÓN
Planta Ático

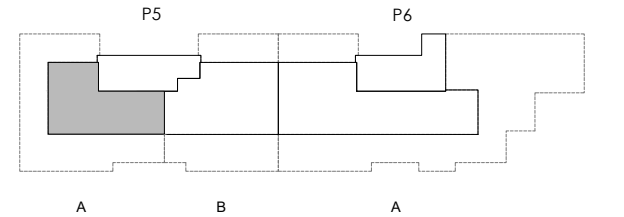

0 (m) 1 2
escala 1:75