



EDIFICIO SUR · Bº - 1

SUP. CONSTRUIDA VIVIENDA PP.ZC.....	151,80 m²
SUP. CONSTRUIDA TERRAZA CUBIERTA ...	37,50 m²
SUP. CONSTR. TERRAZA DESCUBIERTA	35,20 m²
SUP. JARDÍN PRIVADO	108,70 m²
SUP. CONSTRUIDA TOTAL	333,20 m²
SUP. ÚTIL TOTAL	188,10 m²
SUP.DECRETO BOJA	109,56 m²

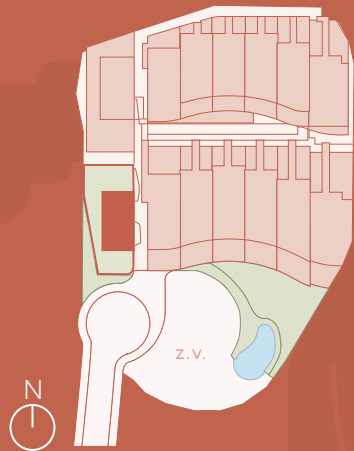

CT - 101

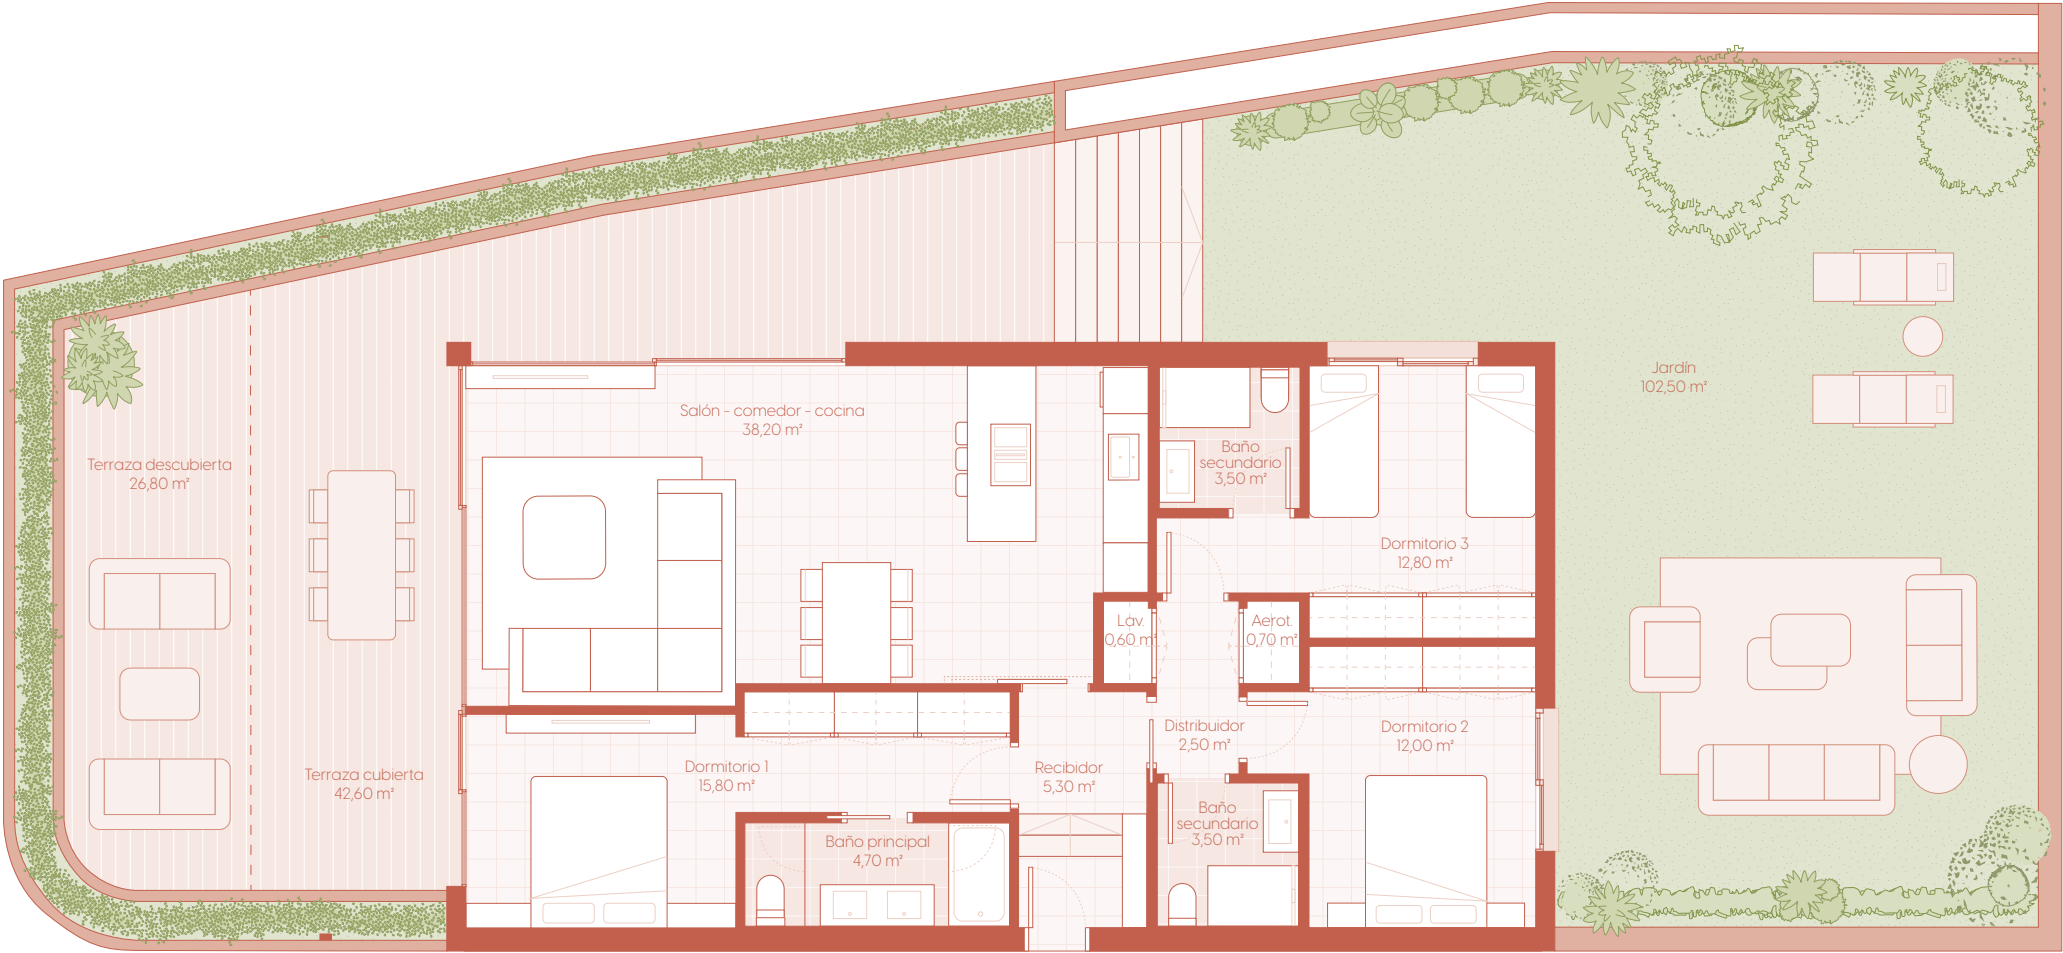

Estos planos no tienen valor contractual y podrán experimentar variaciones por exigencias técnicas, legales, administrativas o a iniciativa de los arquitectos directores de las obras sin que ello implique menoscabo del nivel de calidades. Todo el mobiliario es meramente decorativo, y no forma parte ni del proyecto ni de la memoria de calidades.