



EDIFICIO NORTE · Bº - 5

SUP. CONSTRUIDA VIVIENDA PP.ZC.....	139,20 m²
SUP. CONSTRUIDA TERRAZA CUBIERTA	17,60 m²
SUP. CONSTR. TERRAZA DESCUBIERTA	27,80 m²
SUP. JARDÍN PRIVADO	32,50 m²
SUP. CONSTRUIDA TOTAL	217,10 m²
SUP. ÚTIL TOTAL	165,30 m²
SUP. DECRETO BOJA	102,30 m²

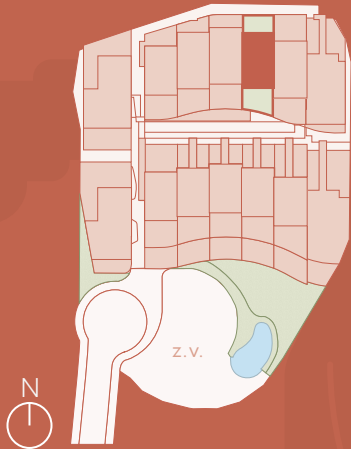

CT - 205

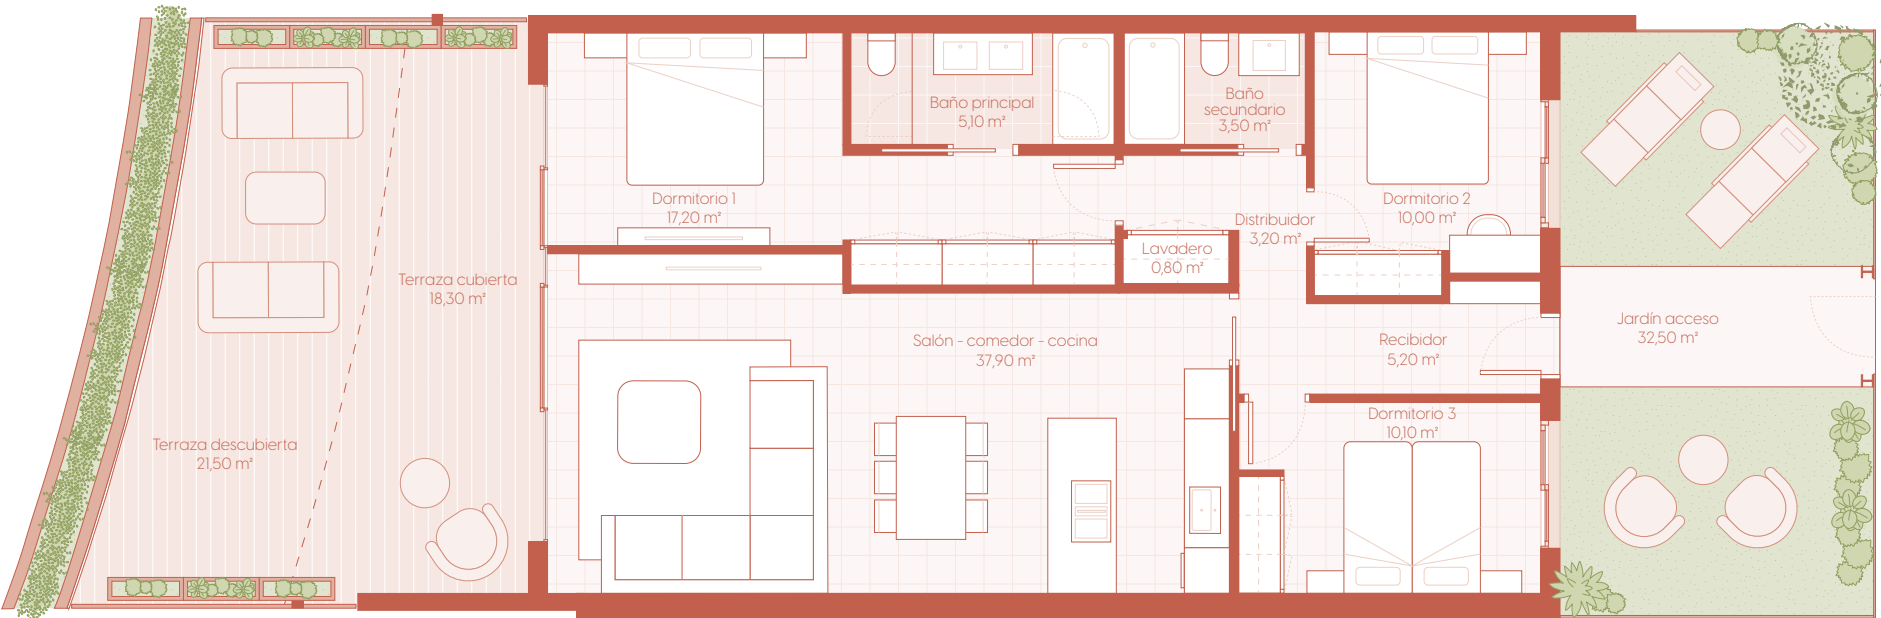

Estos planos no tienen valor contractual y podrán experimentar variaciones por exigencias técnicas, legales, administrativas o a iniciativa de los arquitectos directores de las obras sin que ello implique menoscabo del nivel de calidades. Todo el mobiliario es meramente decorativo, y no forma parte ni del proyecto ni de la memoria de calidades.