





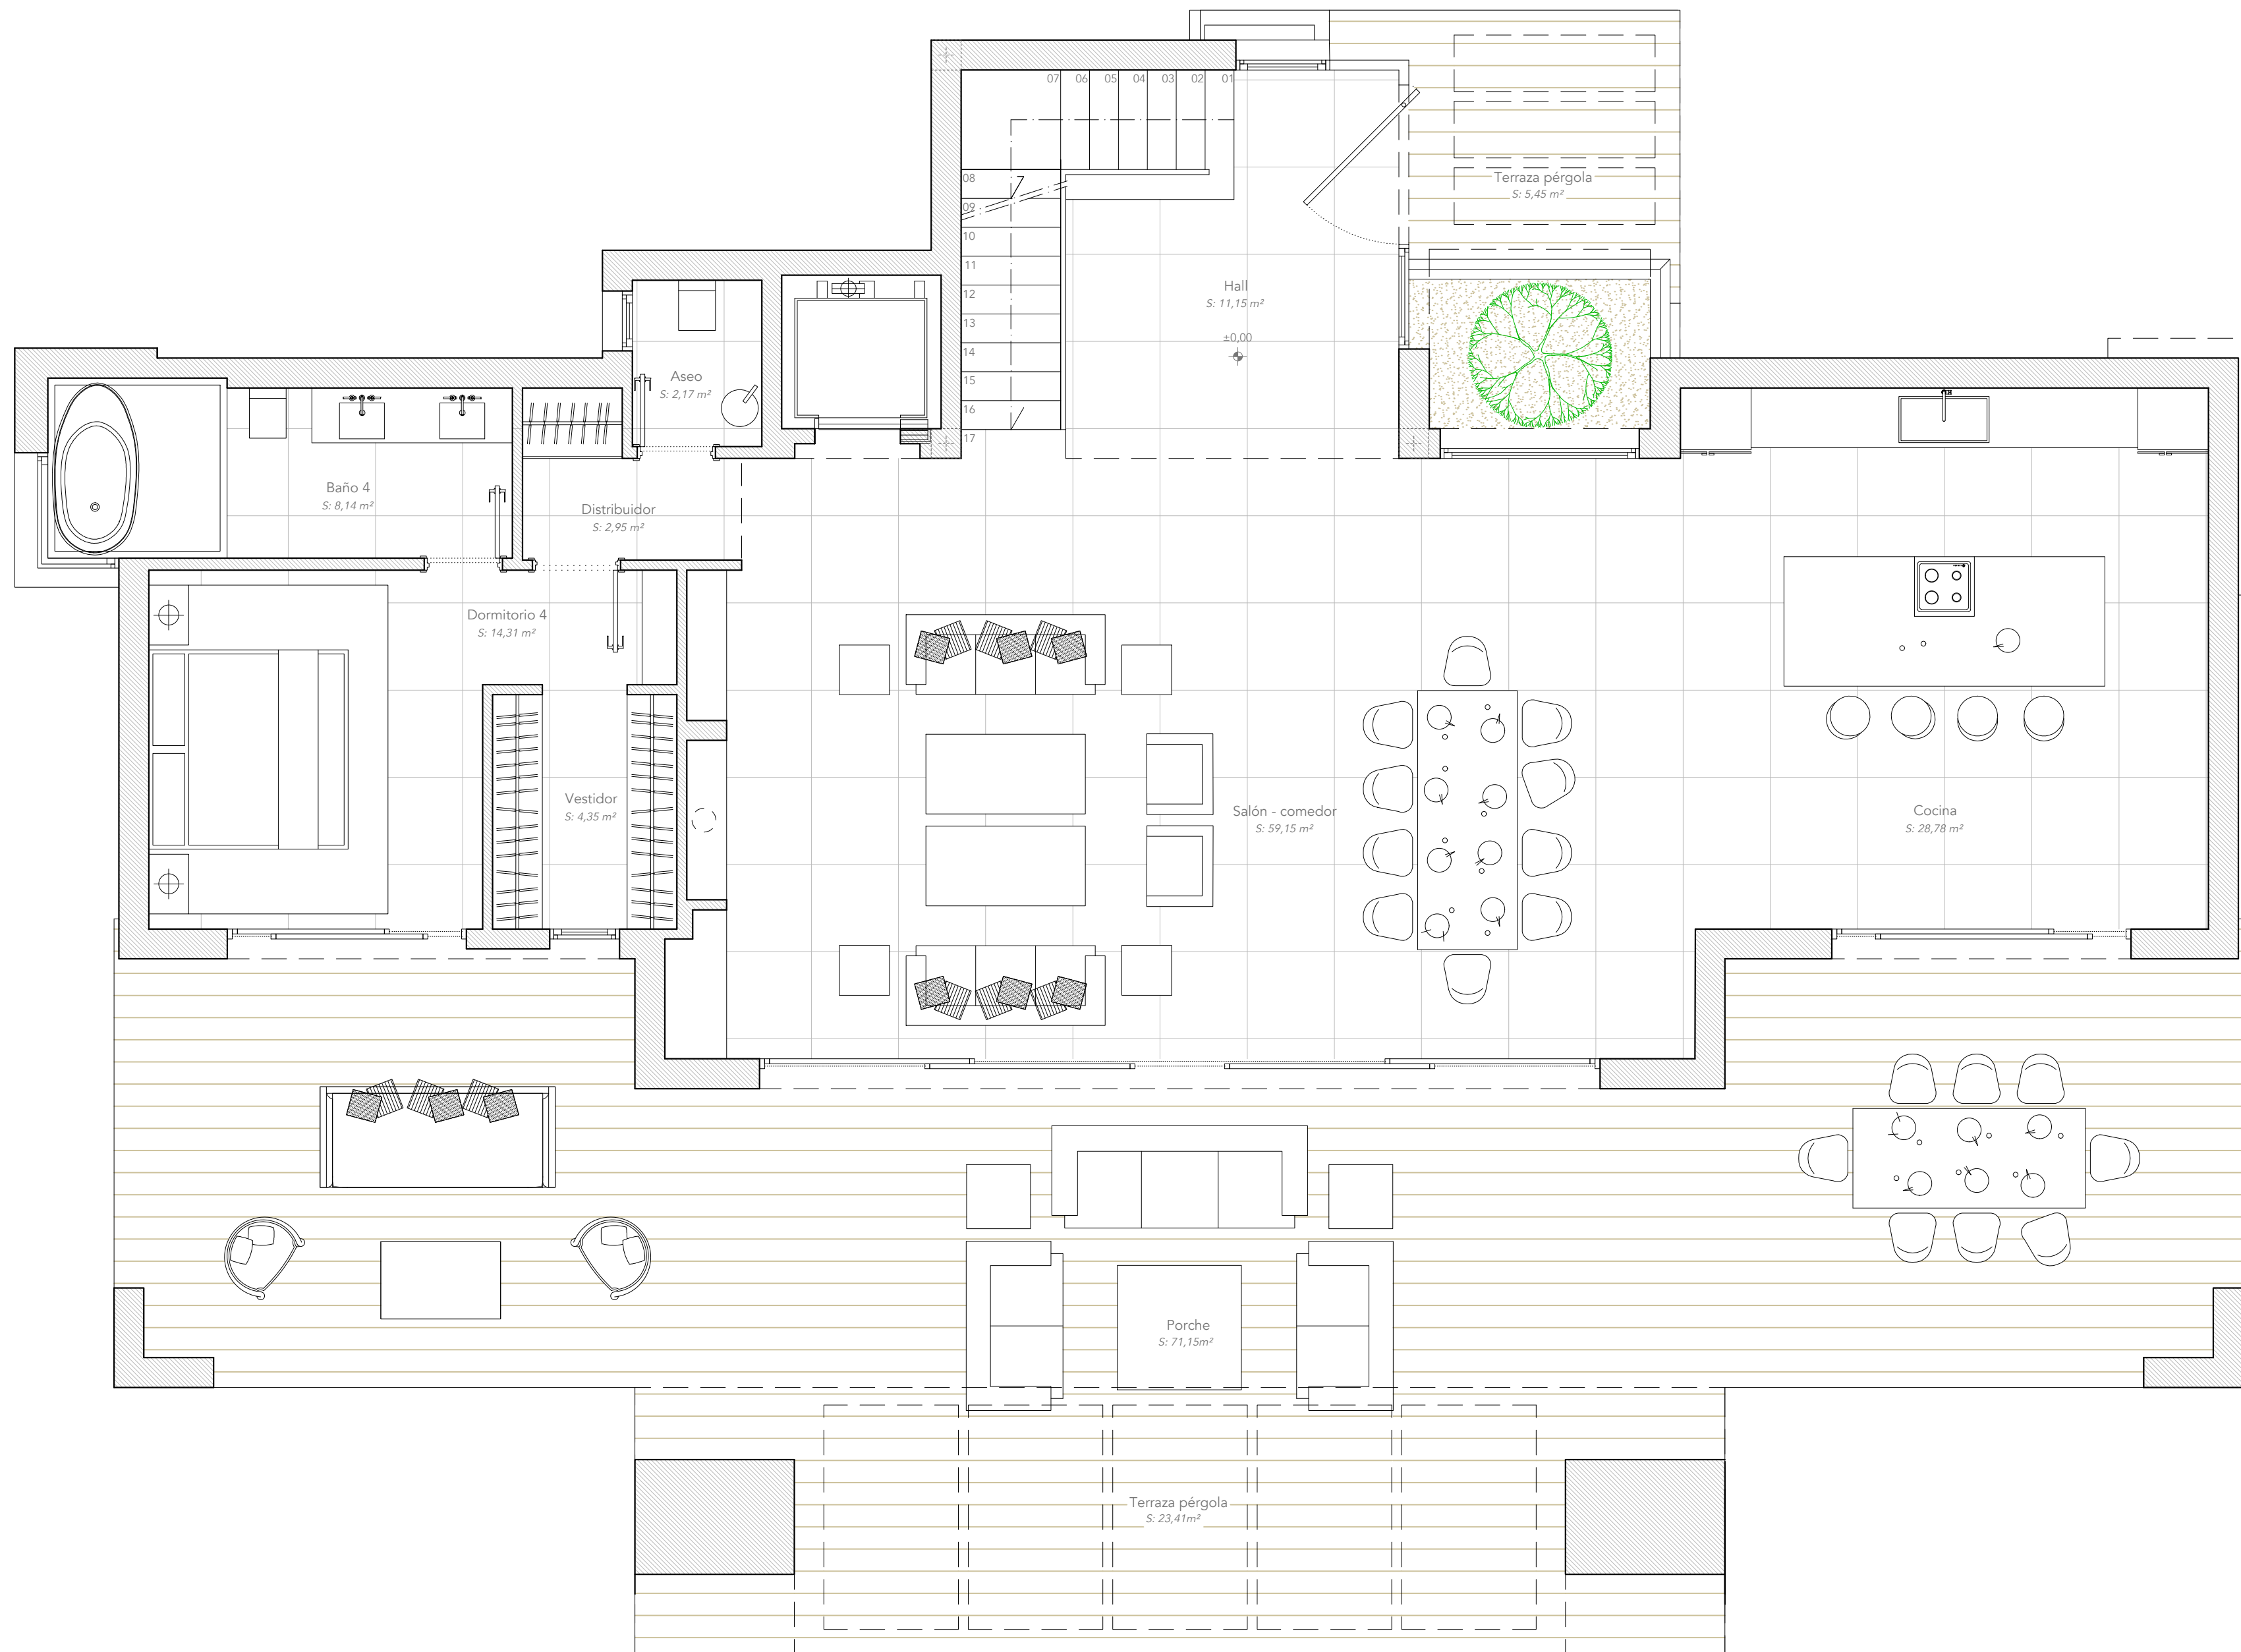

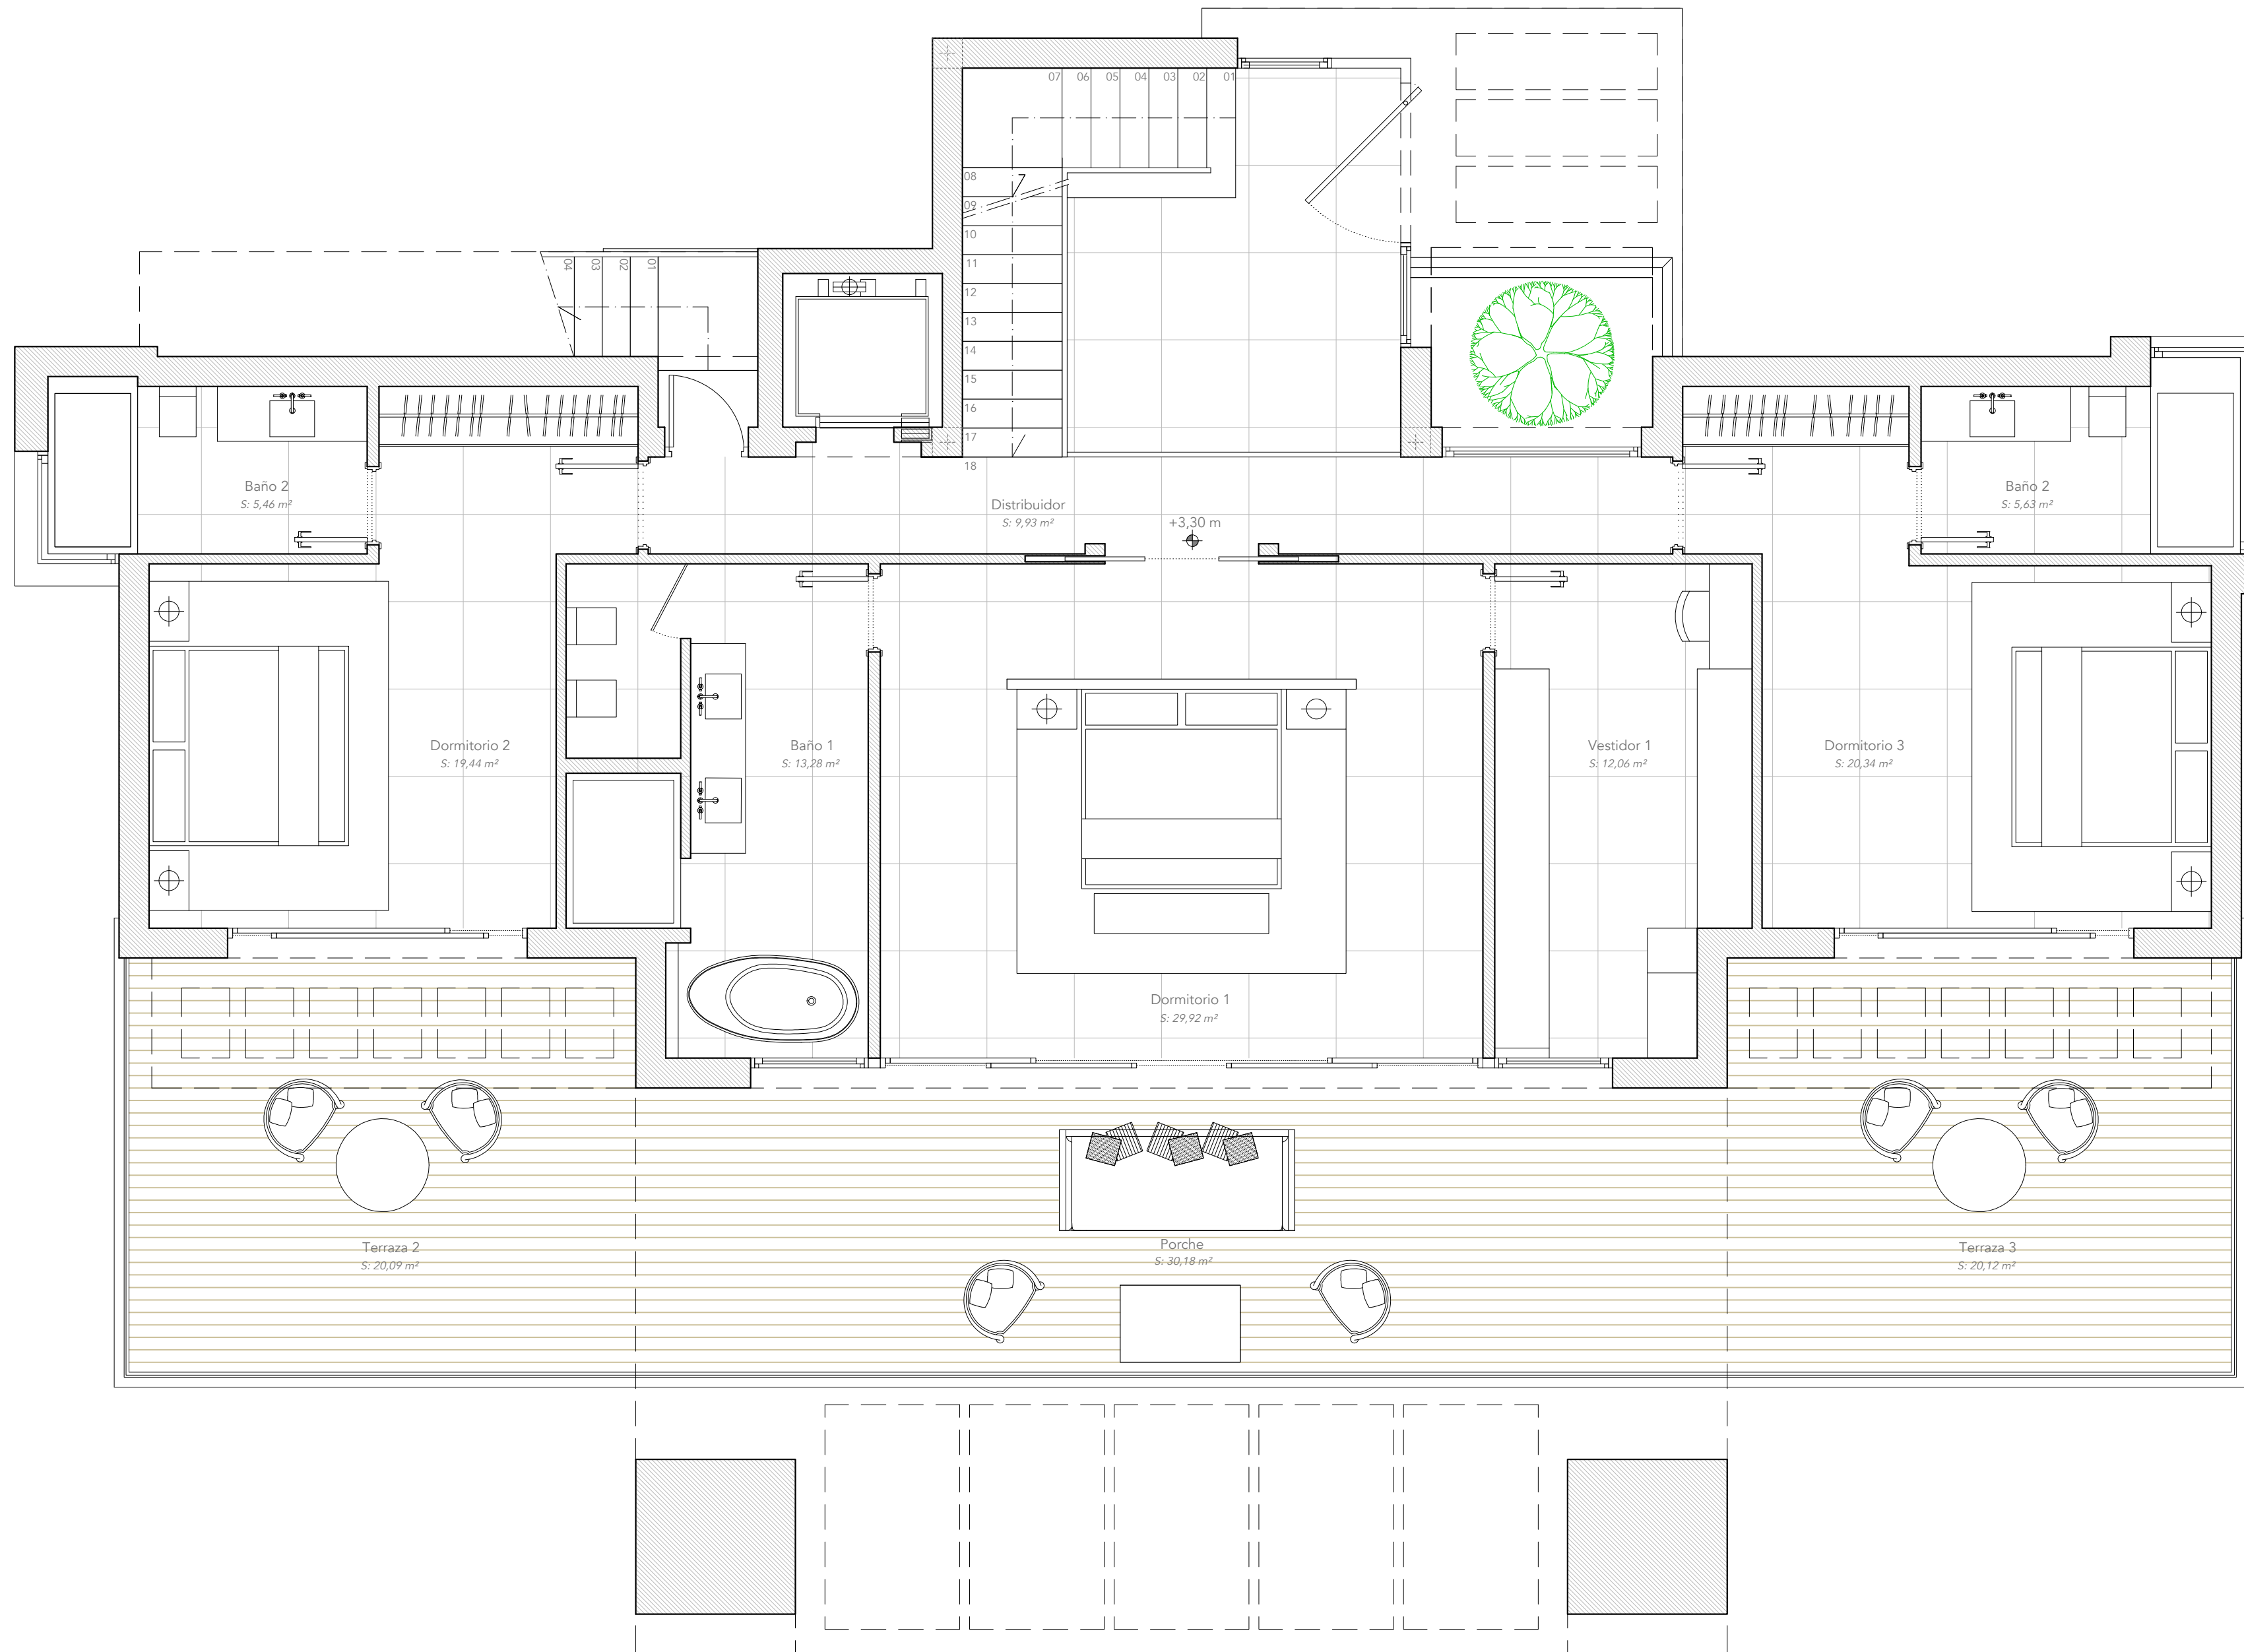

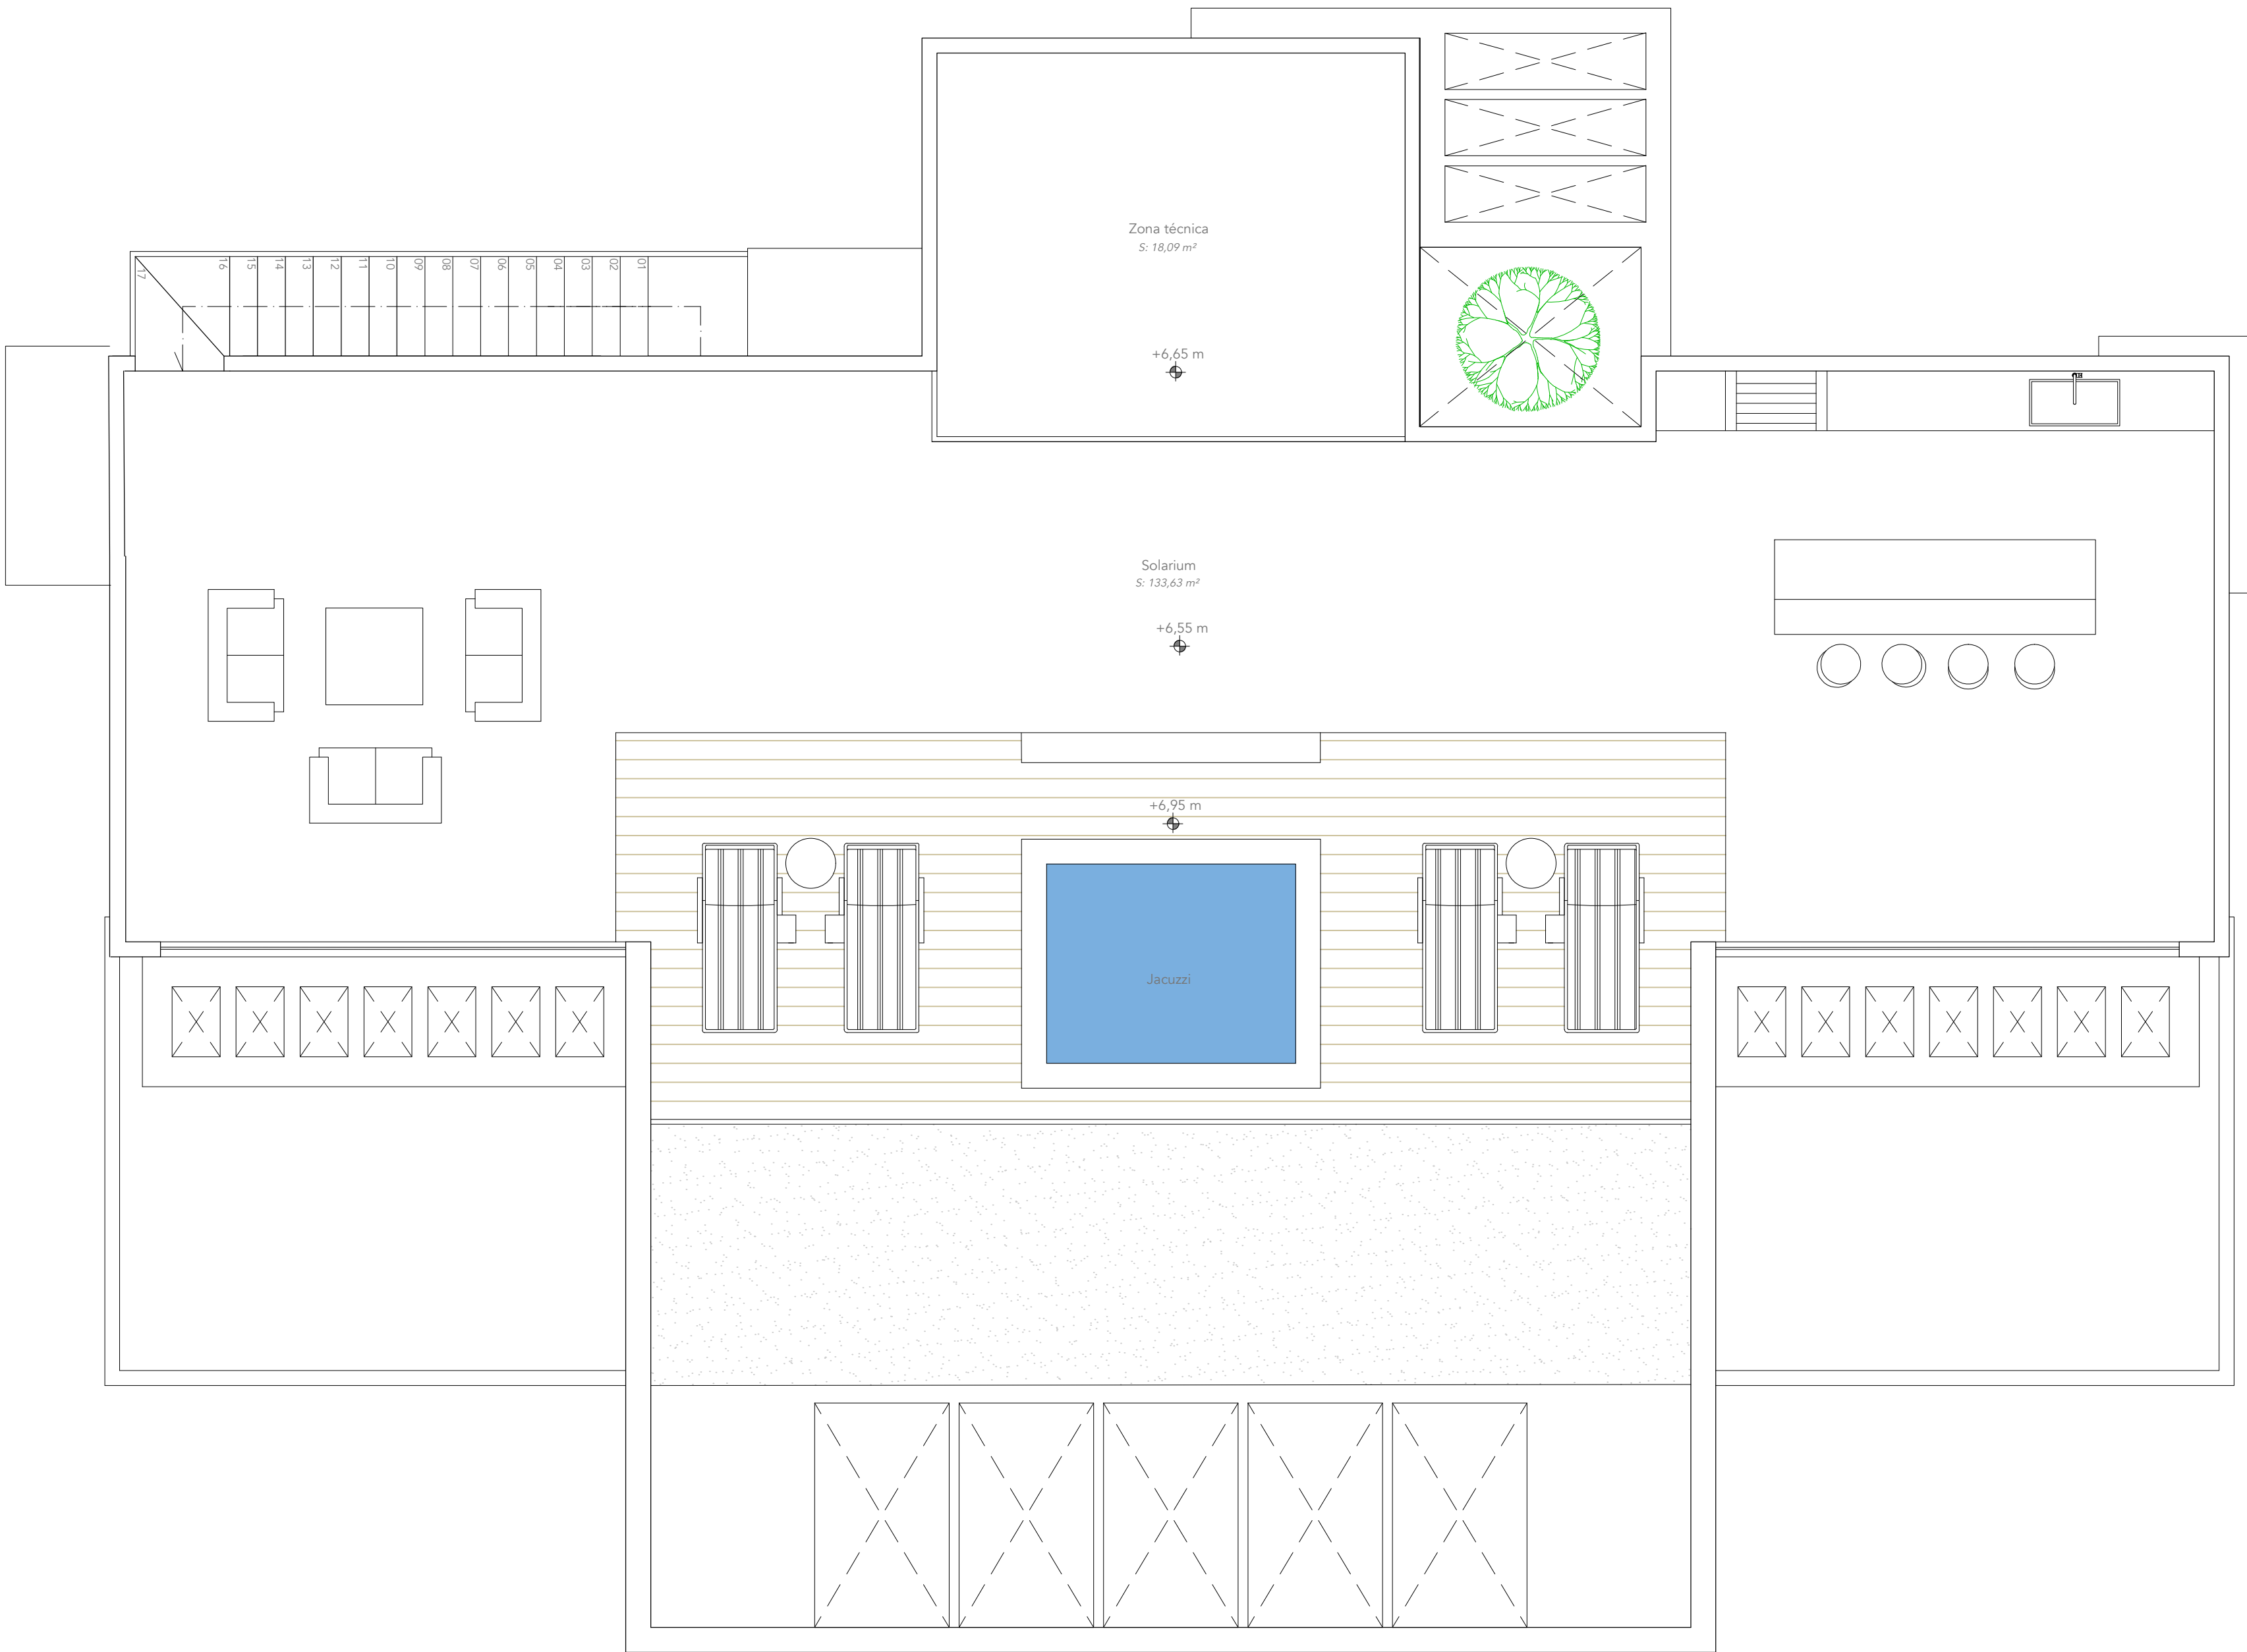

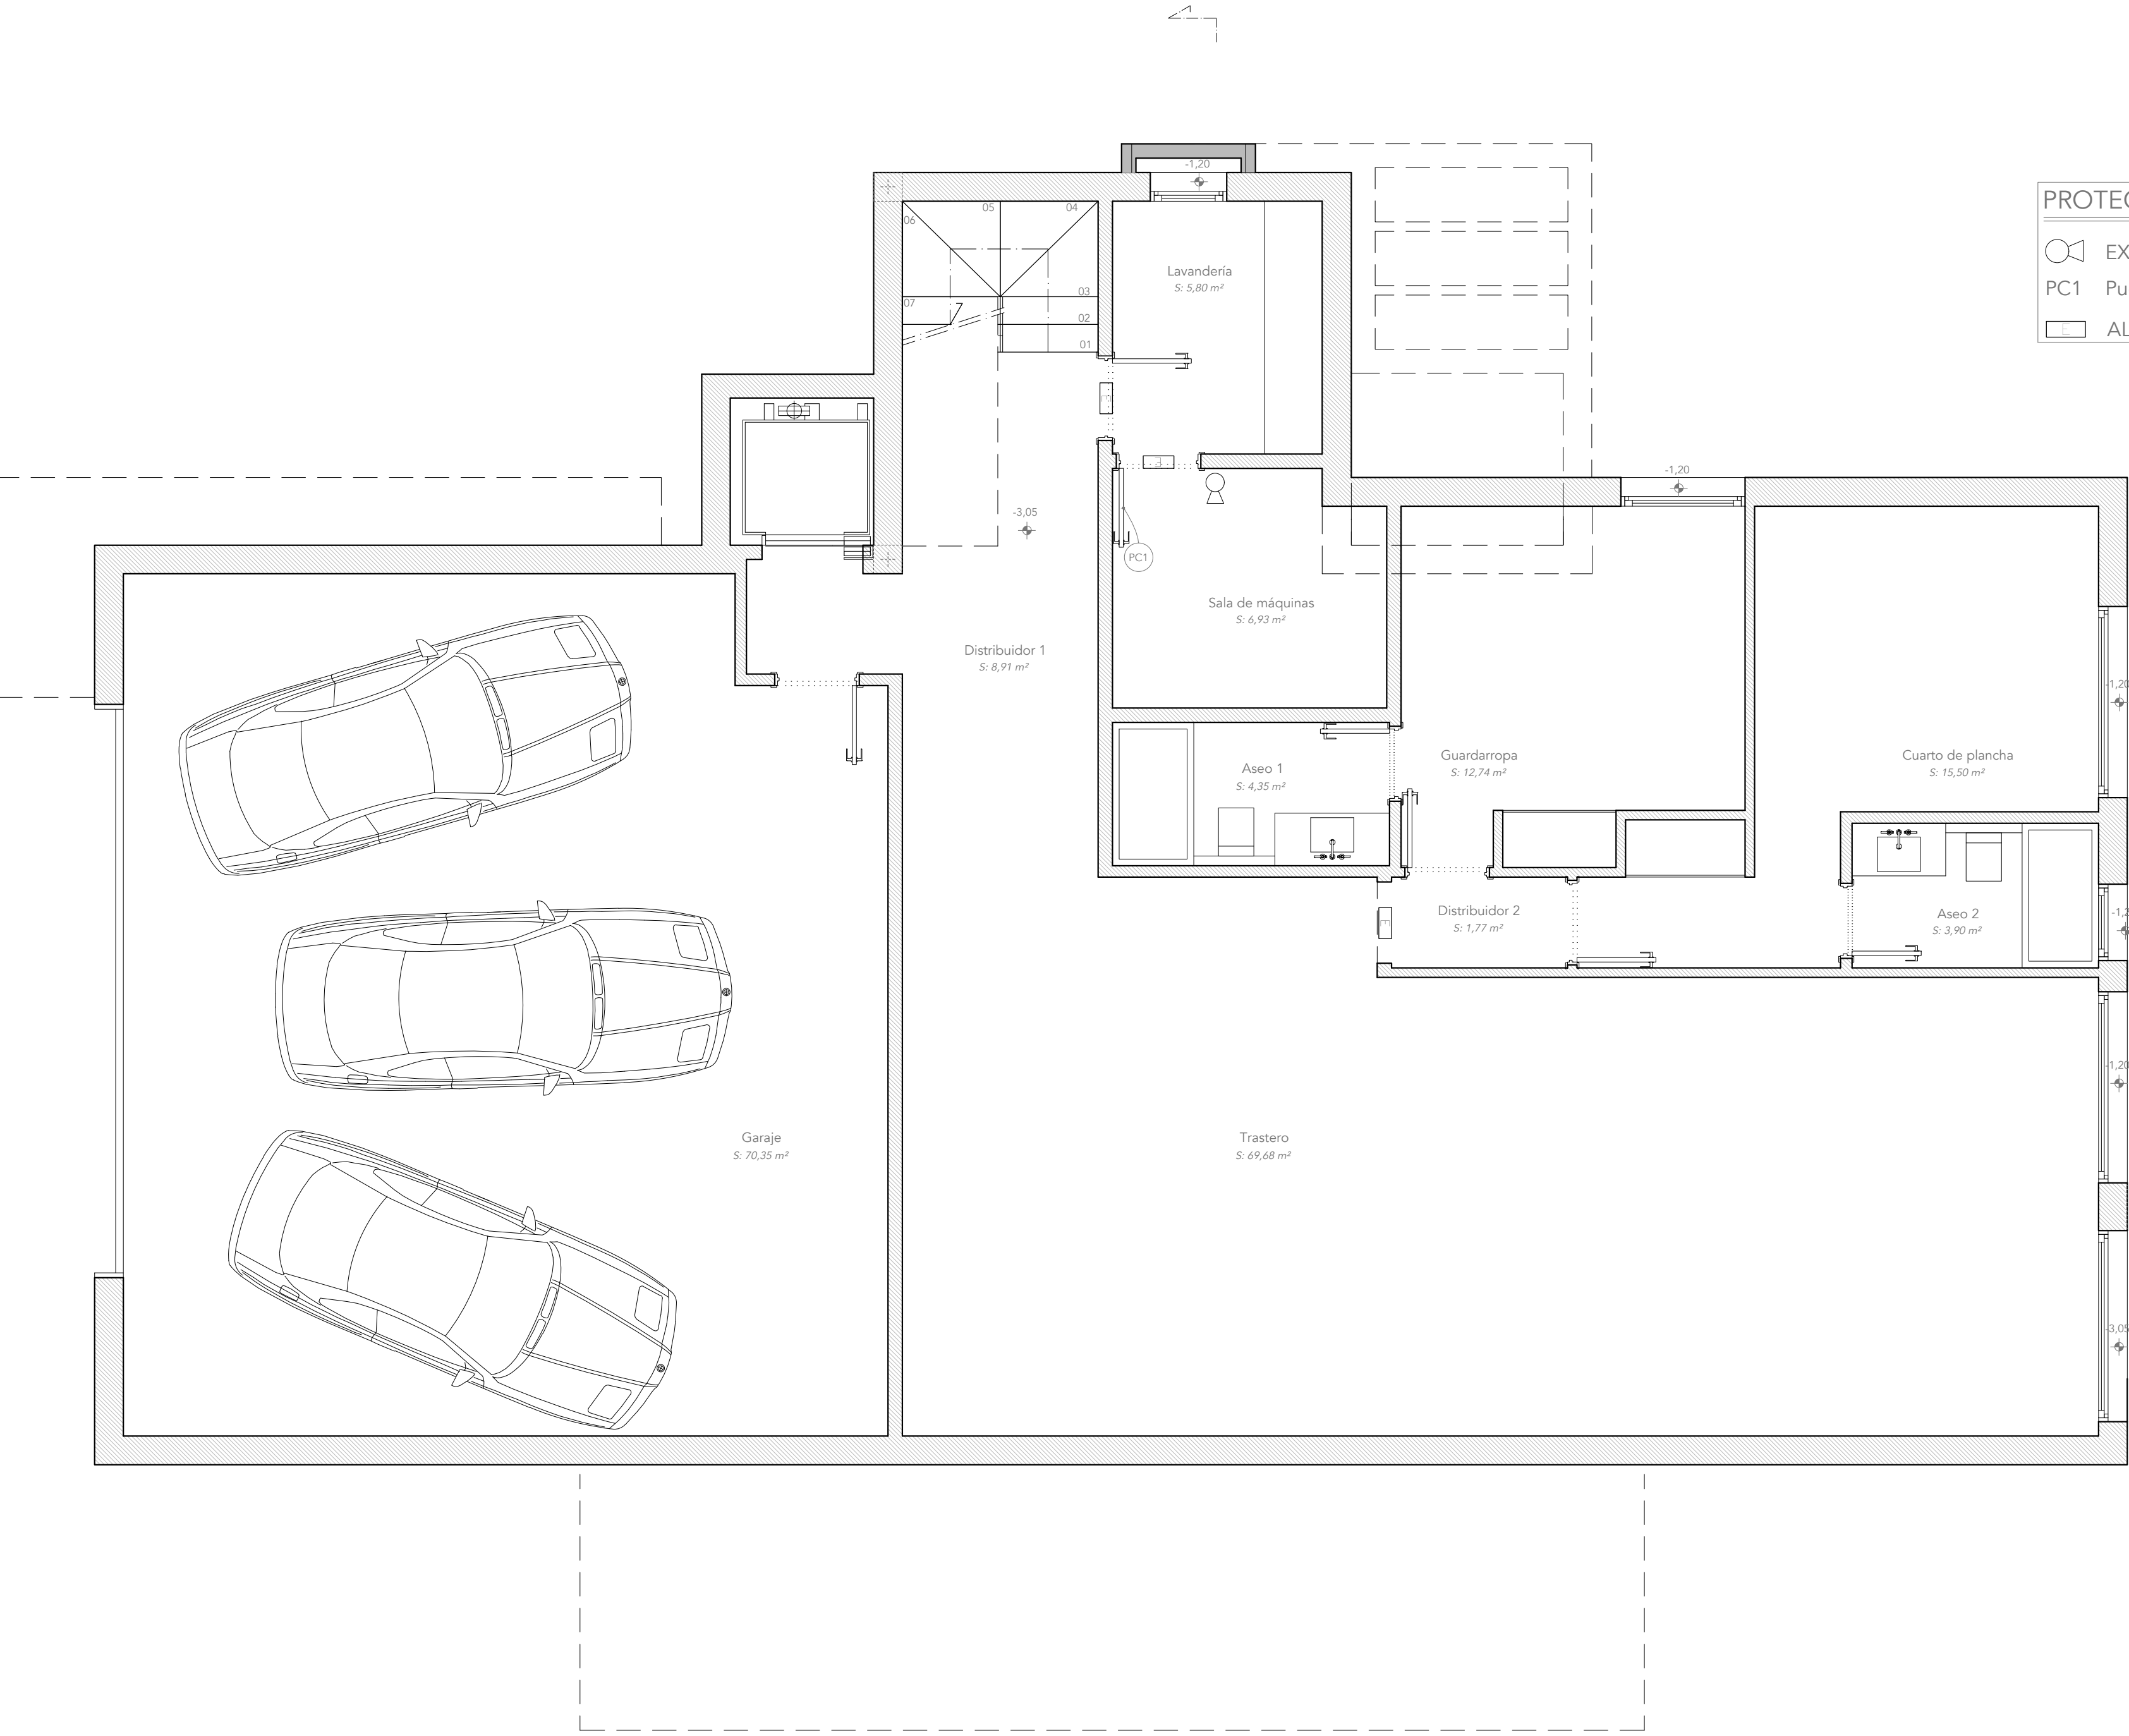

PROTECCIÓN CONTRA INCENDIOS

EXTINTOR EFICACIA 21A - 113B

PC1 Puerta tipo EI(2) 45 - C5

ALUMBRADO DE EMERGENCIA

